


GRANDE SALLE PLANTATION

MIS À JOUR: JANV 2014

PAGE: 1/9

PRODUCTION:

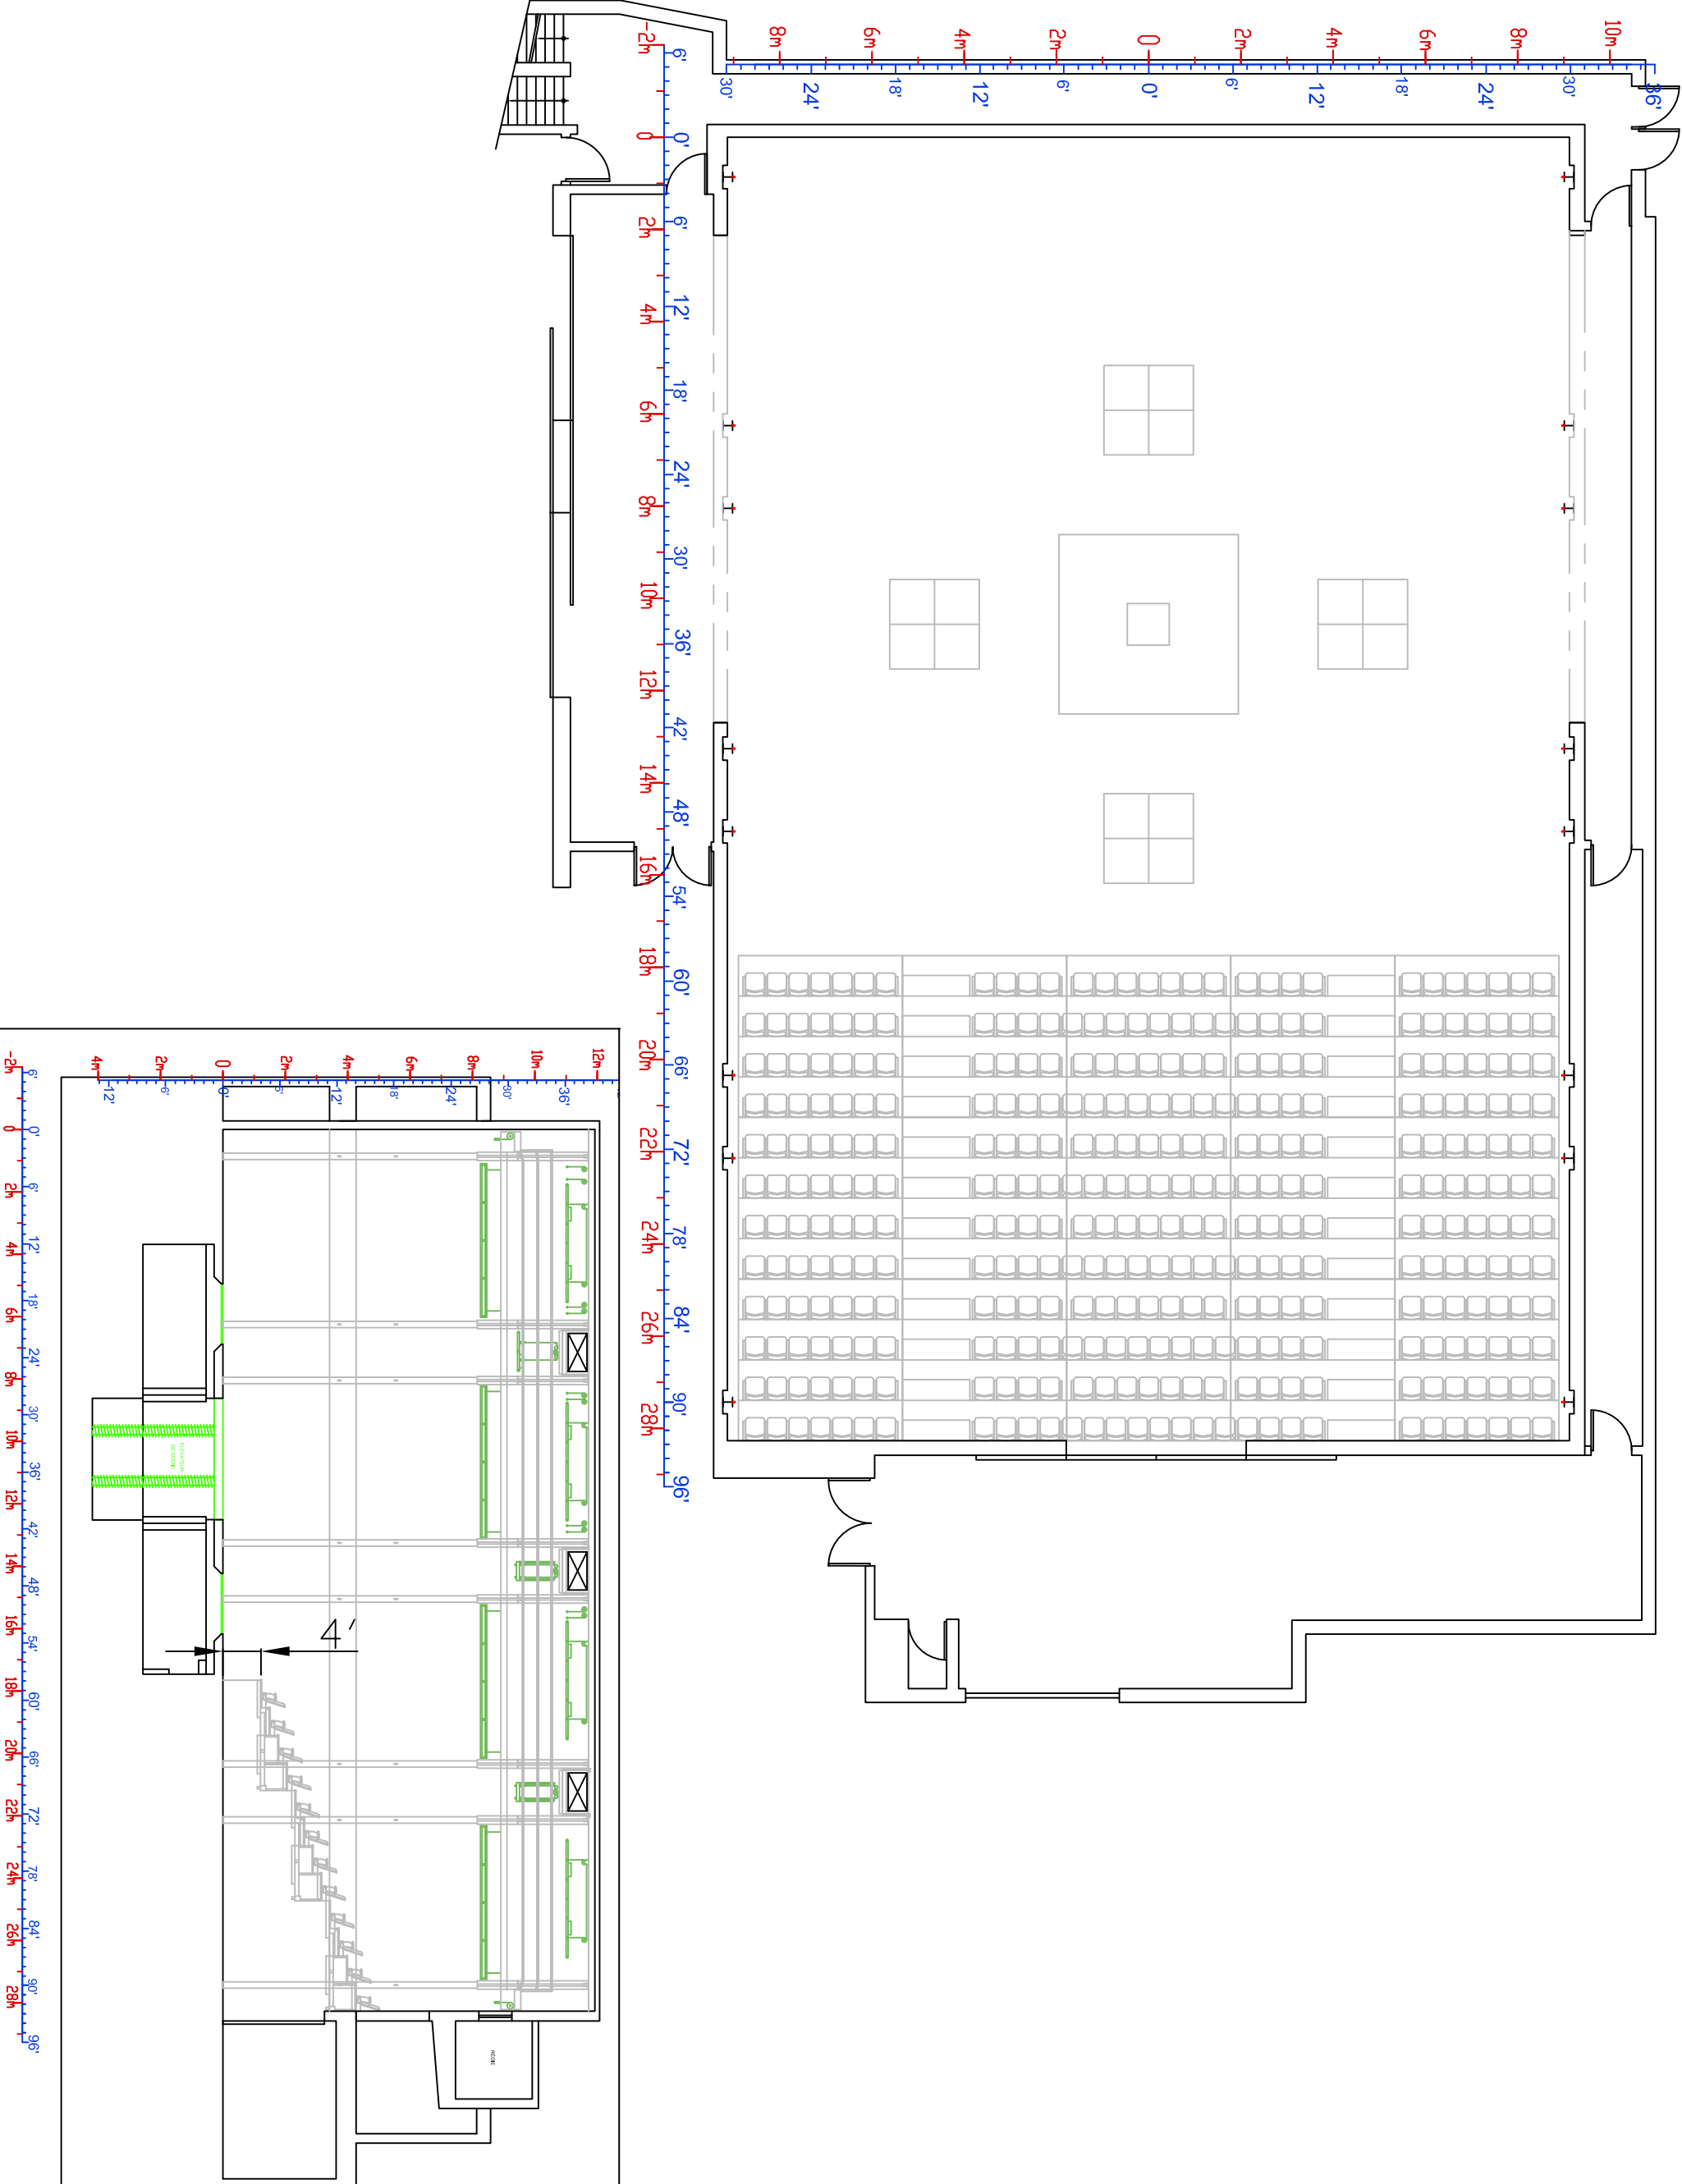

Dir. technique: Grégoire Martel

T: 514 521 4252

C: dt@usine-c.com

1345 avenue Lalonde
Montréal, H2L 5A9

USINE




(centre de création et de diffusion pluridisciplinaire)

GRANDE SALLE PLANTATION

MIS À JOUR: JANV 2014

PAGE: 2/9

PRODUCTION:

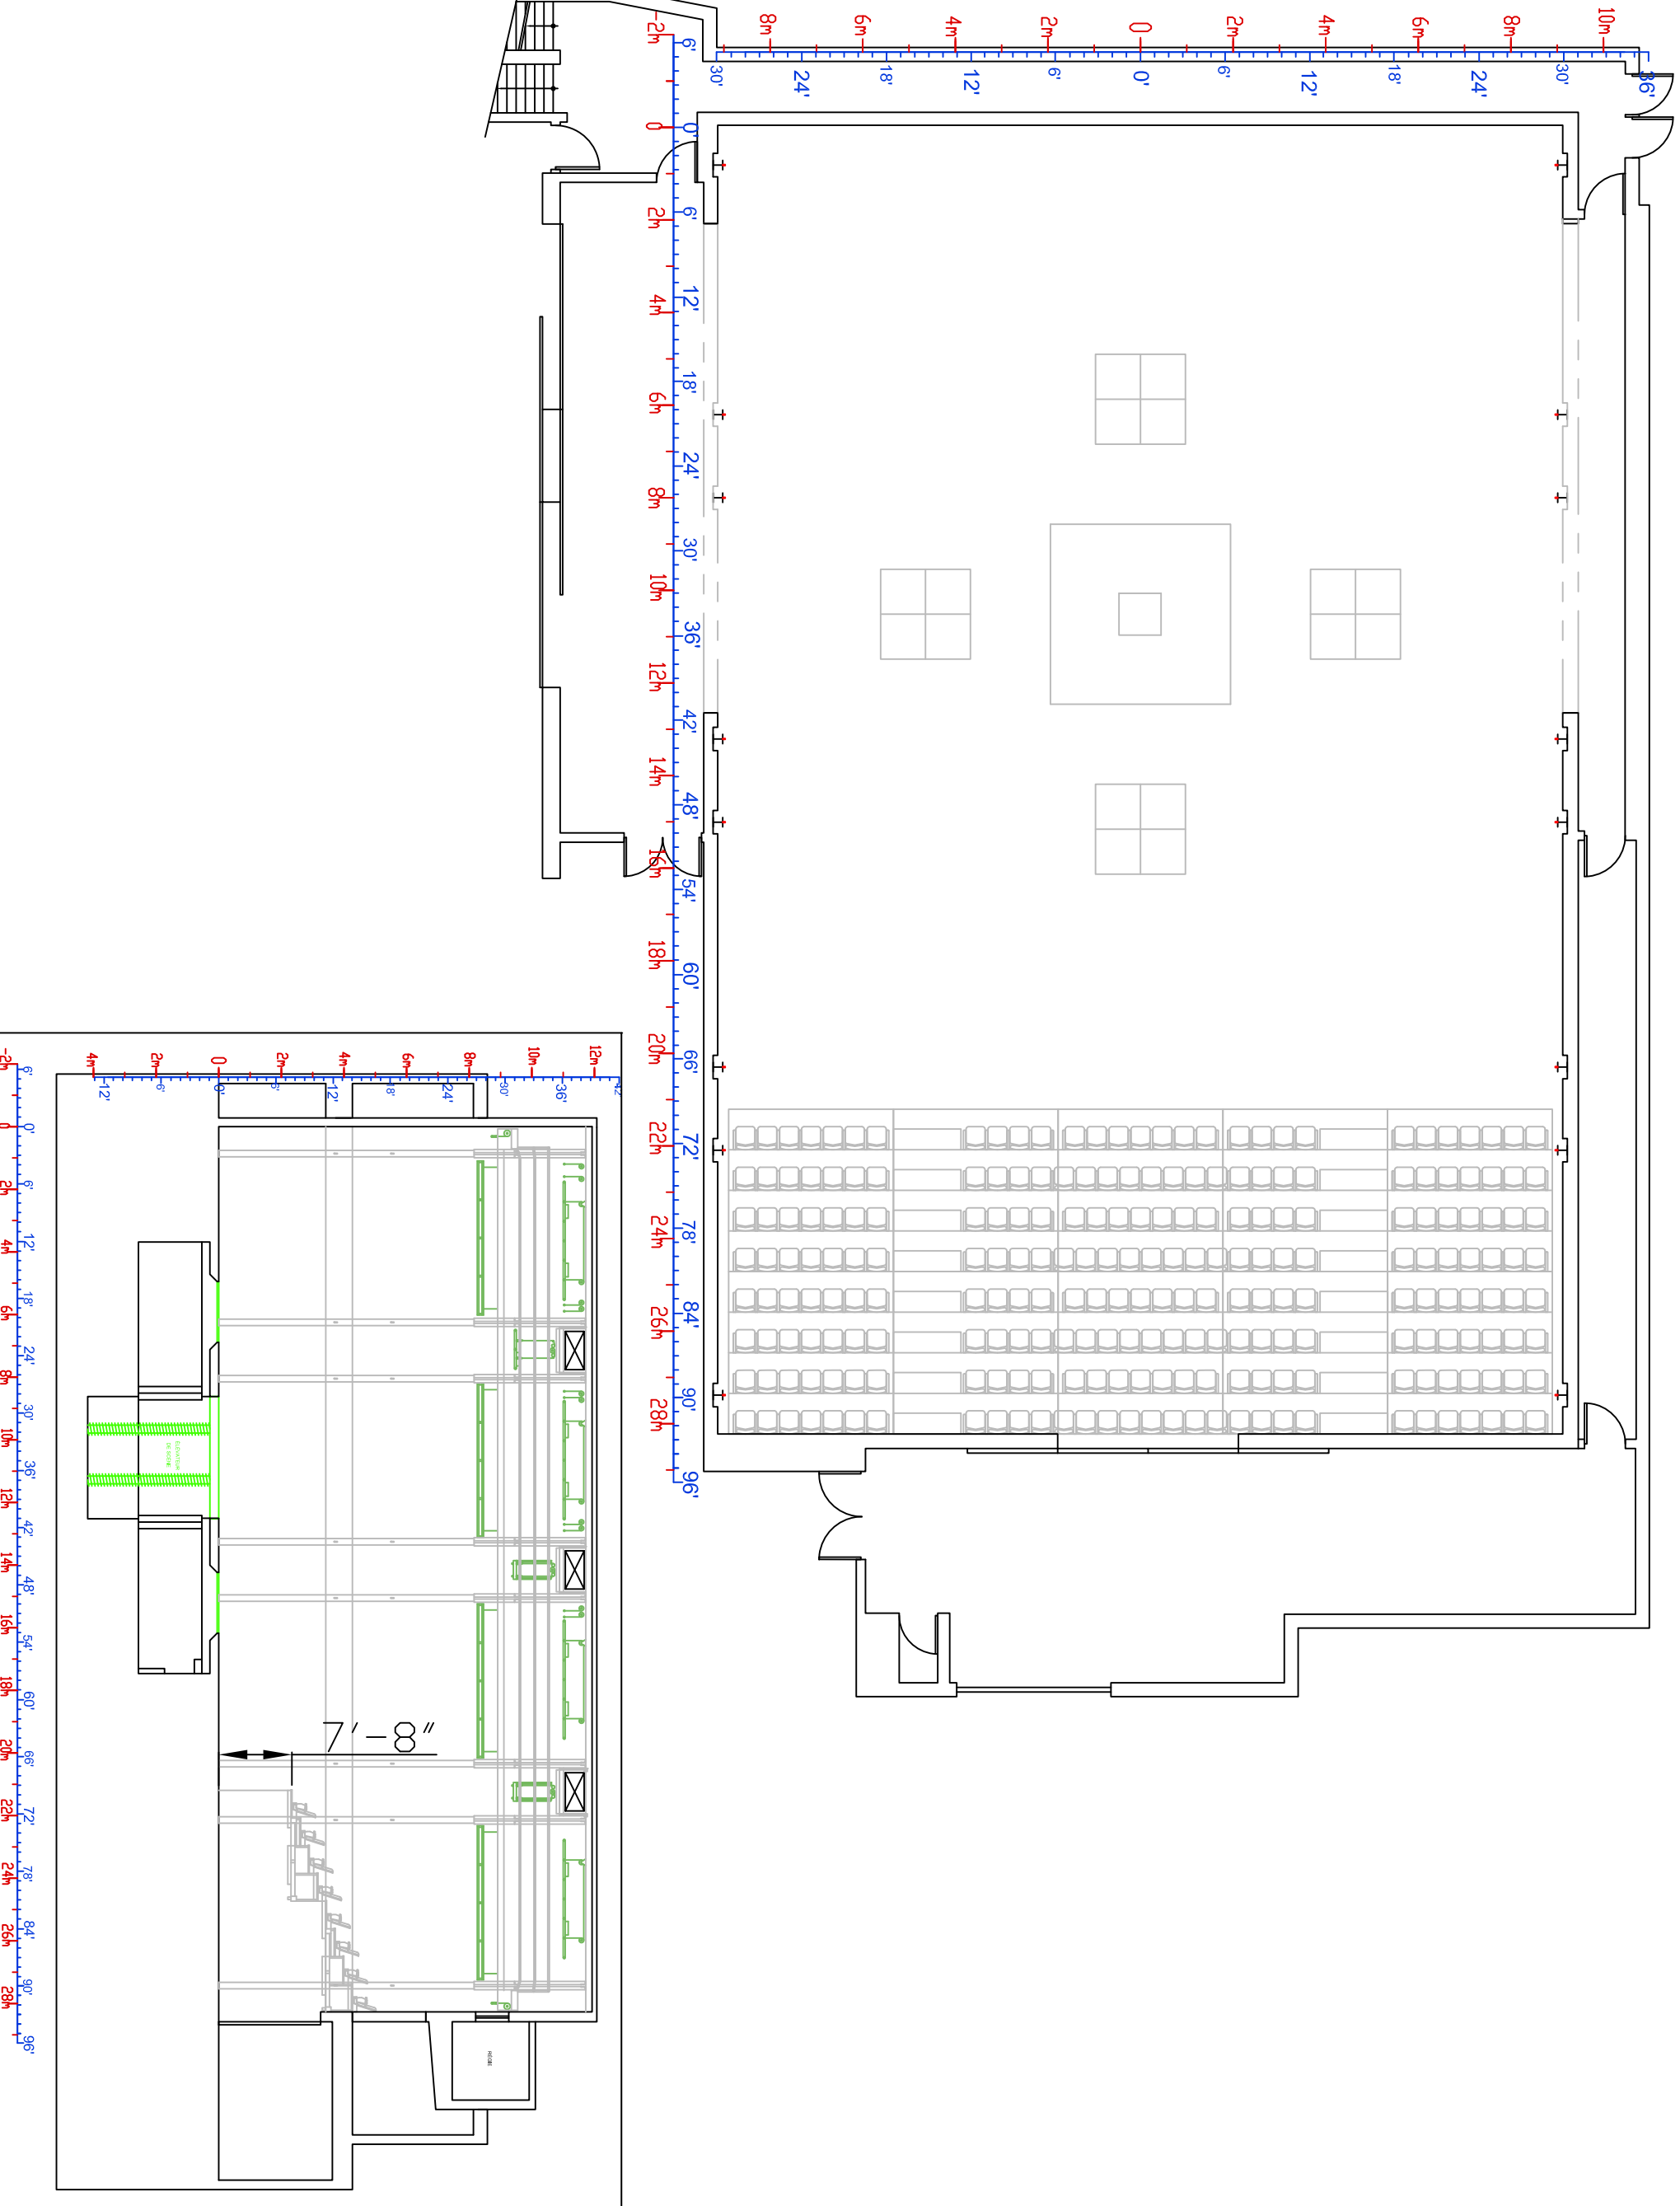

Dir. technique: Grégoire Martel

T: 514 521 4252

C: dt@usine-c.com

1345 avenue Lalonde
Montréal, H2L 5A9

USINE



(centre de création et de diffusion pluridisciplinaire)

GRANDE SALLE PLANTATION

MIS À JOUR: JANV 2014


PAGE: 3/9

PRODUCTION:

Dir. technique: Grégoire Martel
T: 514 521 4252
C: dt@usine-c.com

1345 avenue Lalonde
Montréal, H2L 5A9

USINE
Centre de création et de diffusion pluridisciplinaire)

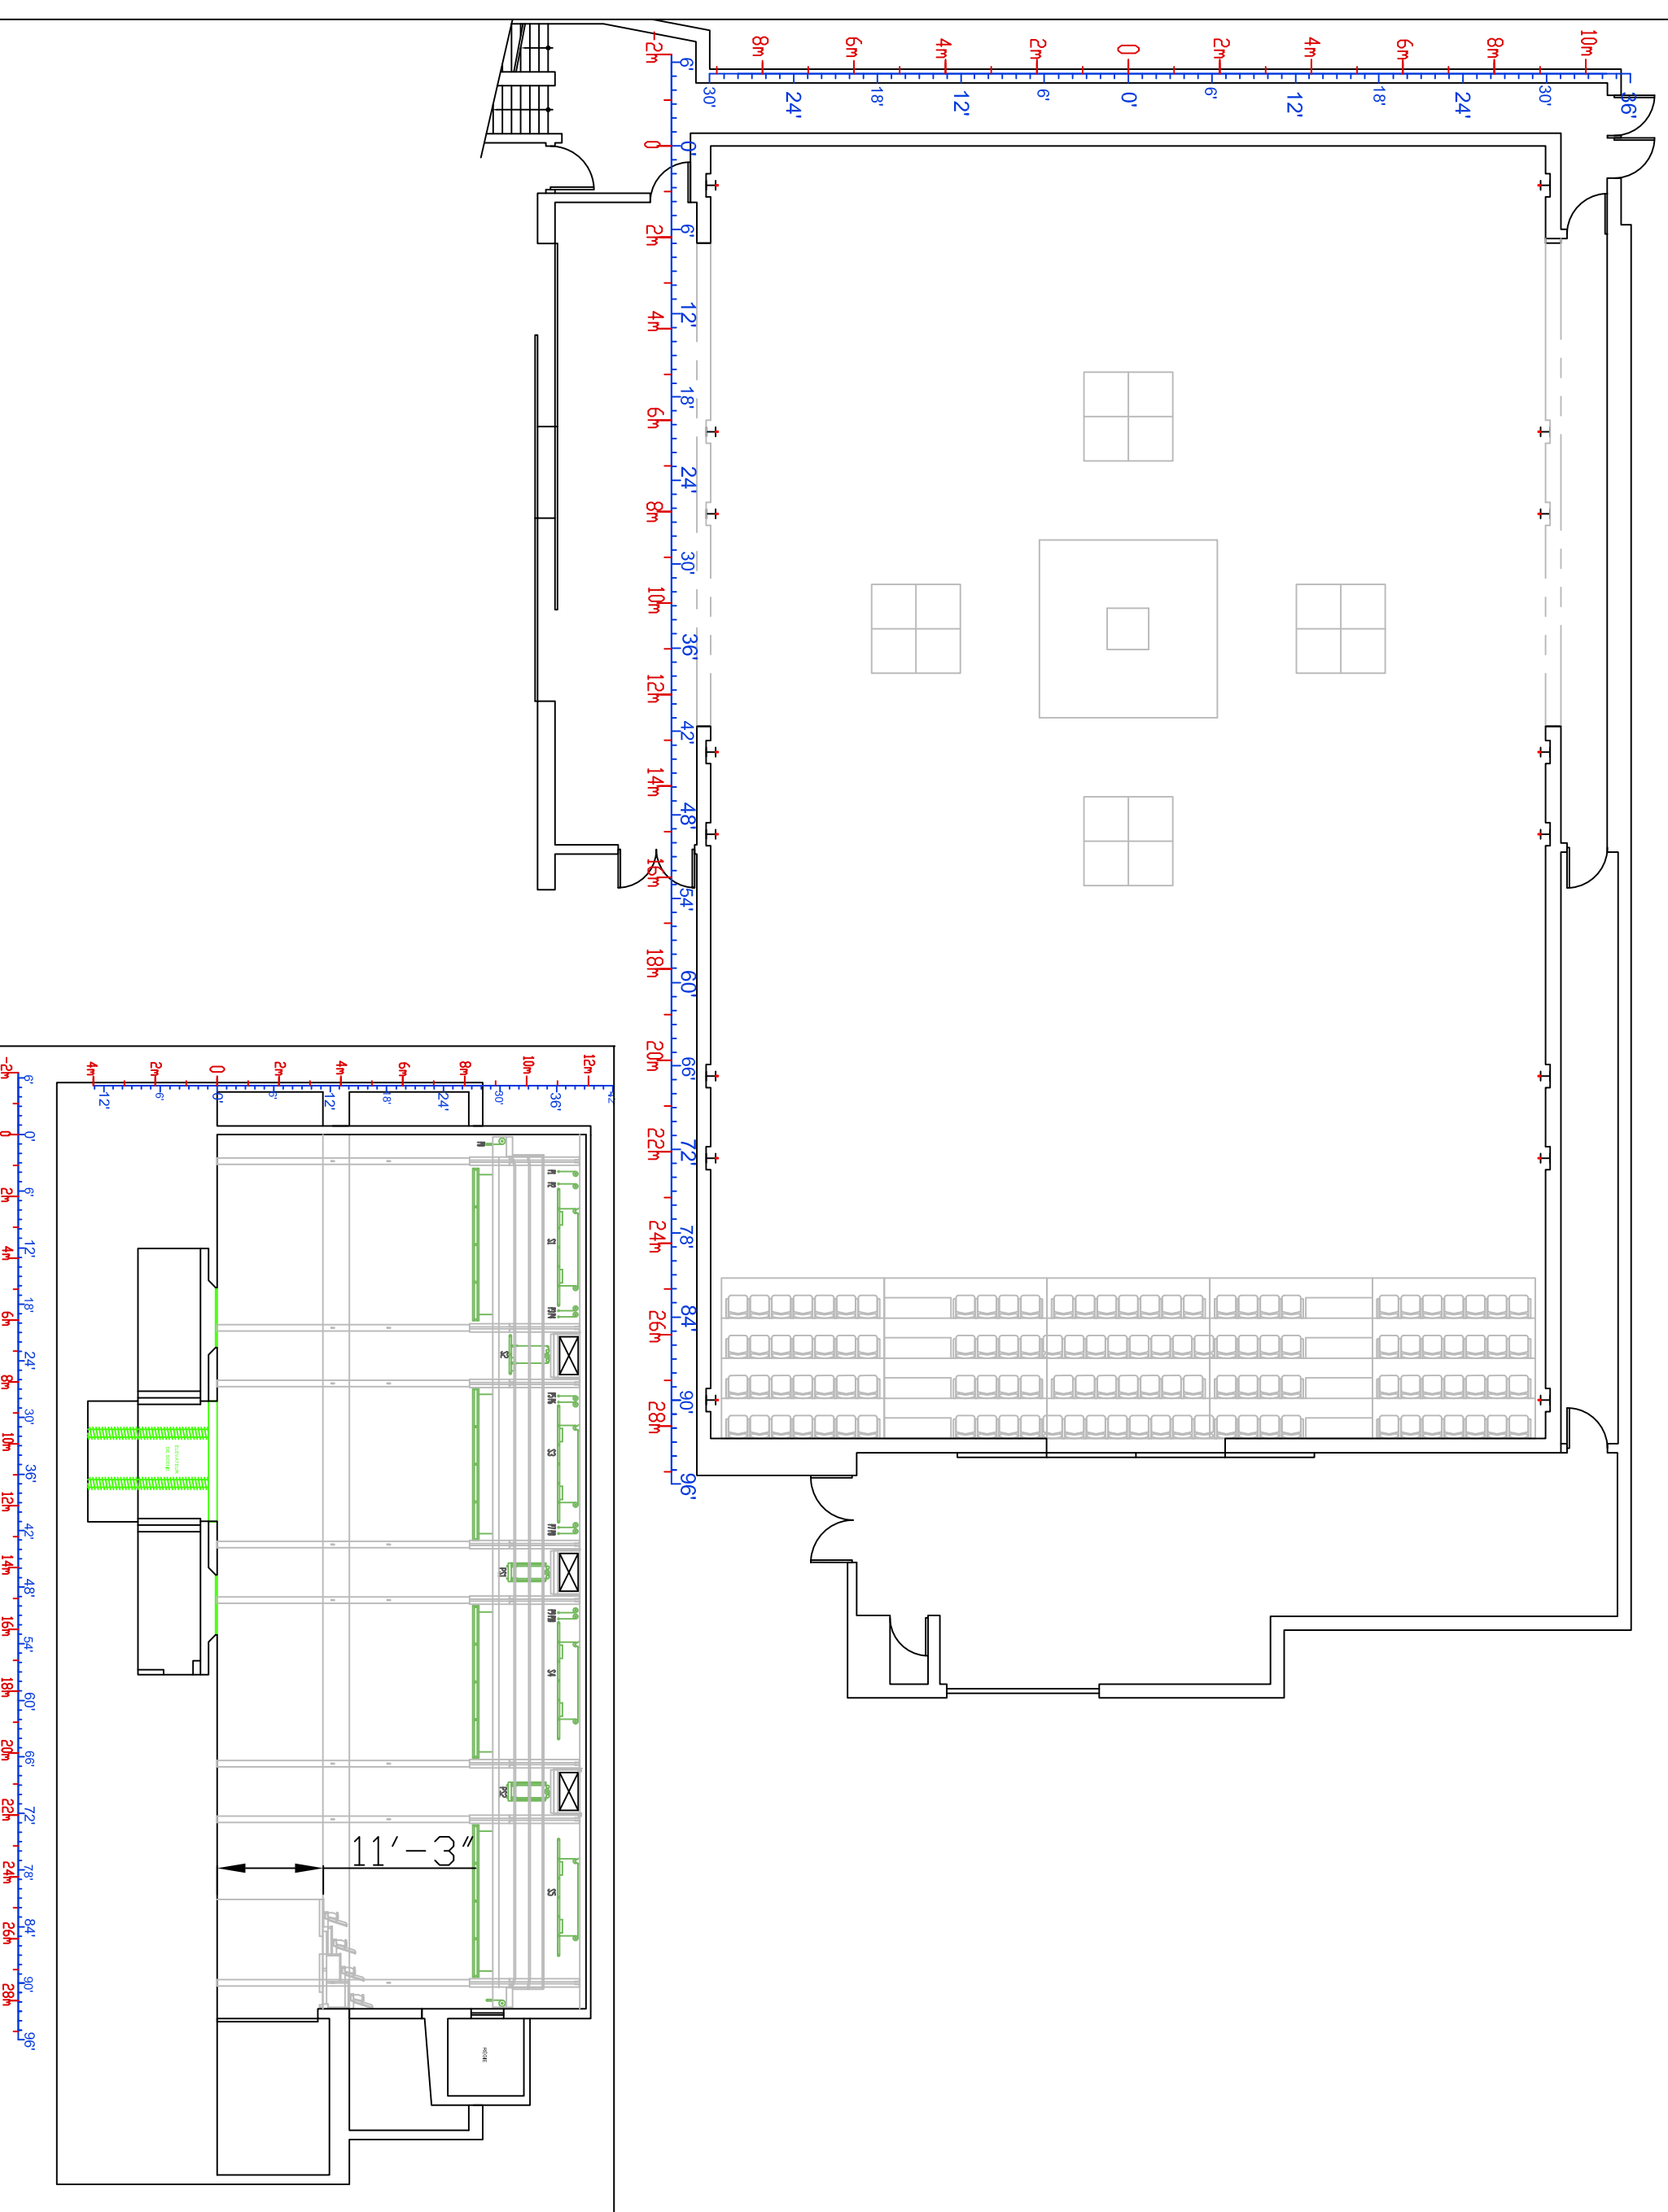


GRANDE SALLE PLANTATION

MIS À JOUR: JANV 2014

PAGE: 4/9

PRODUCTION:

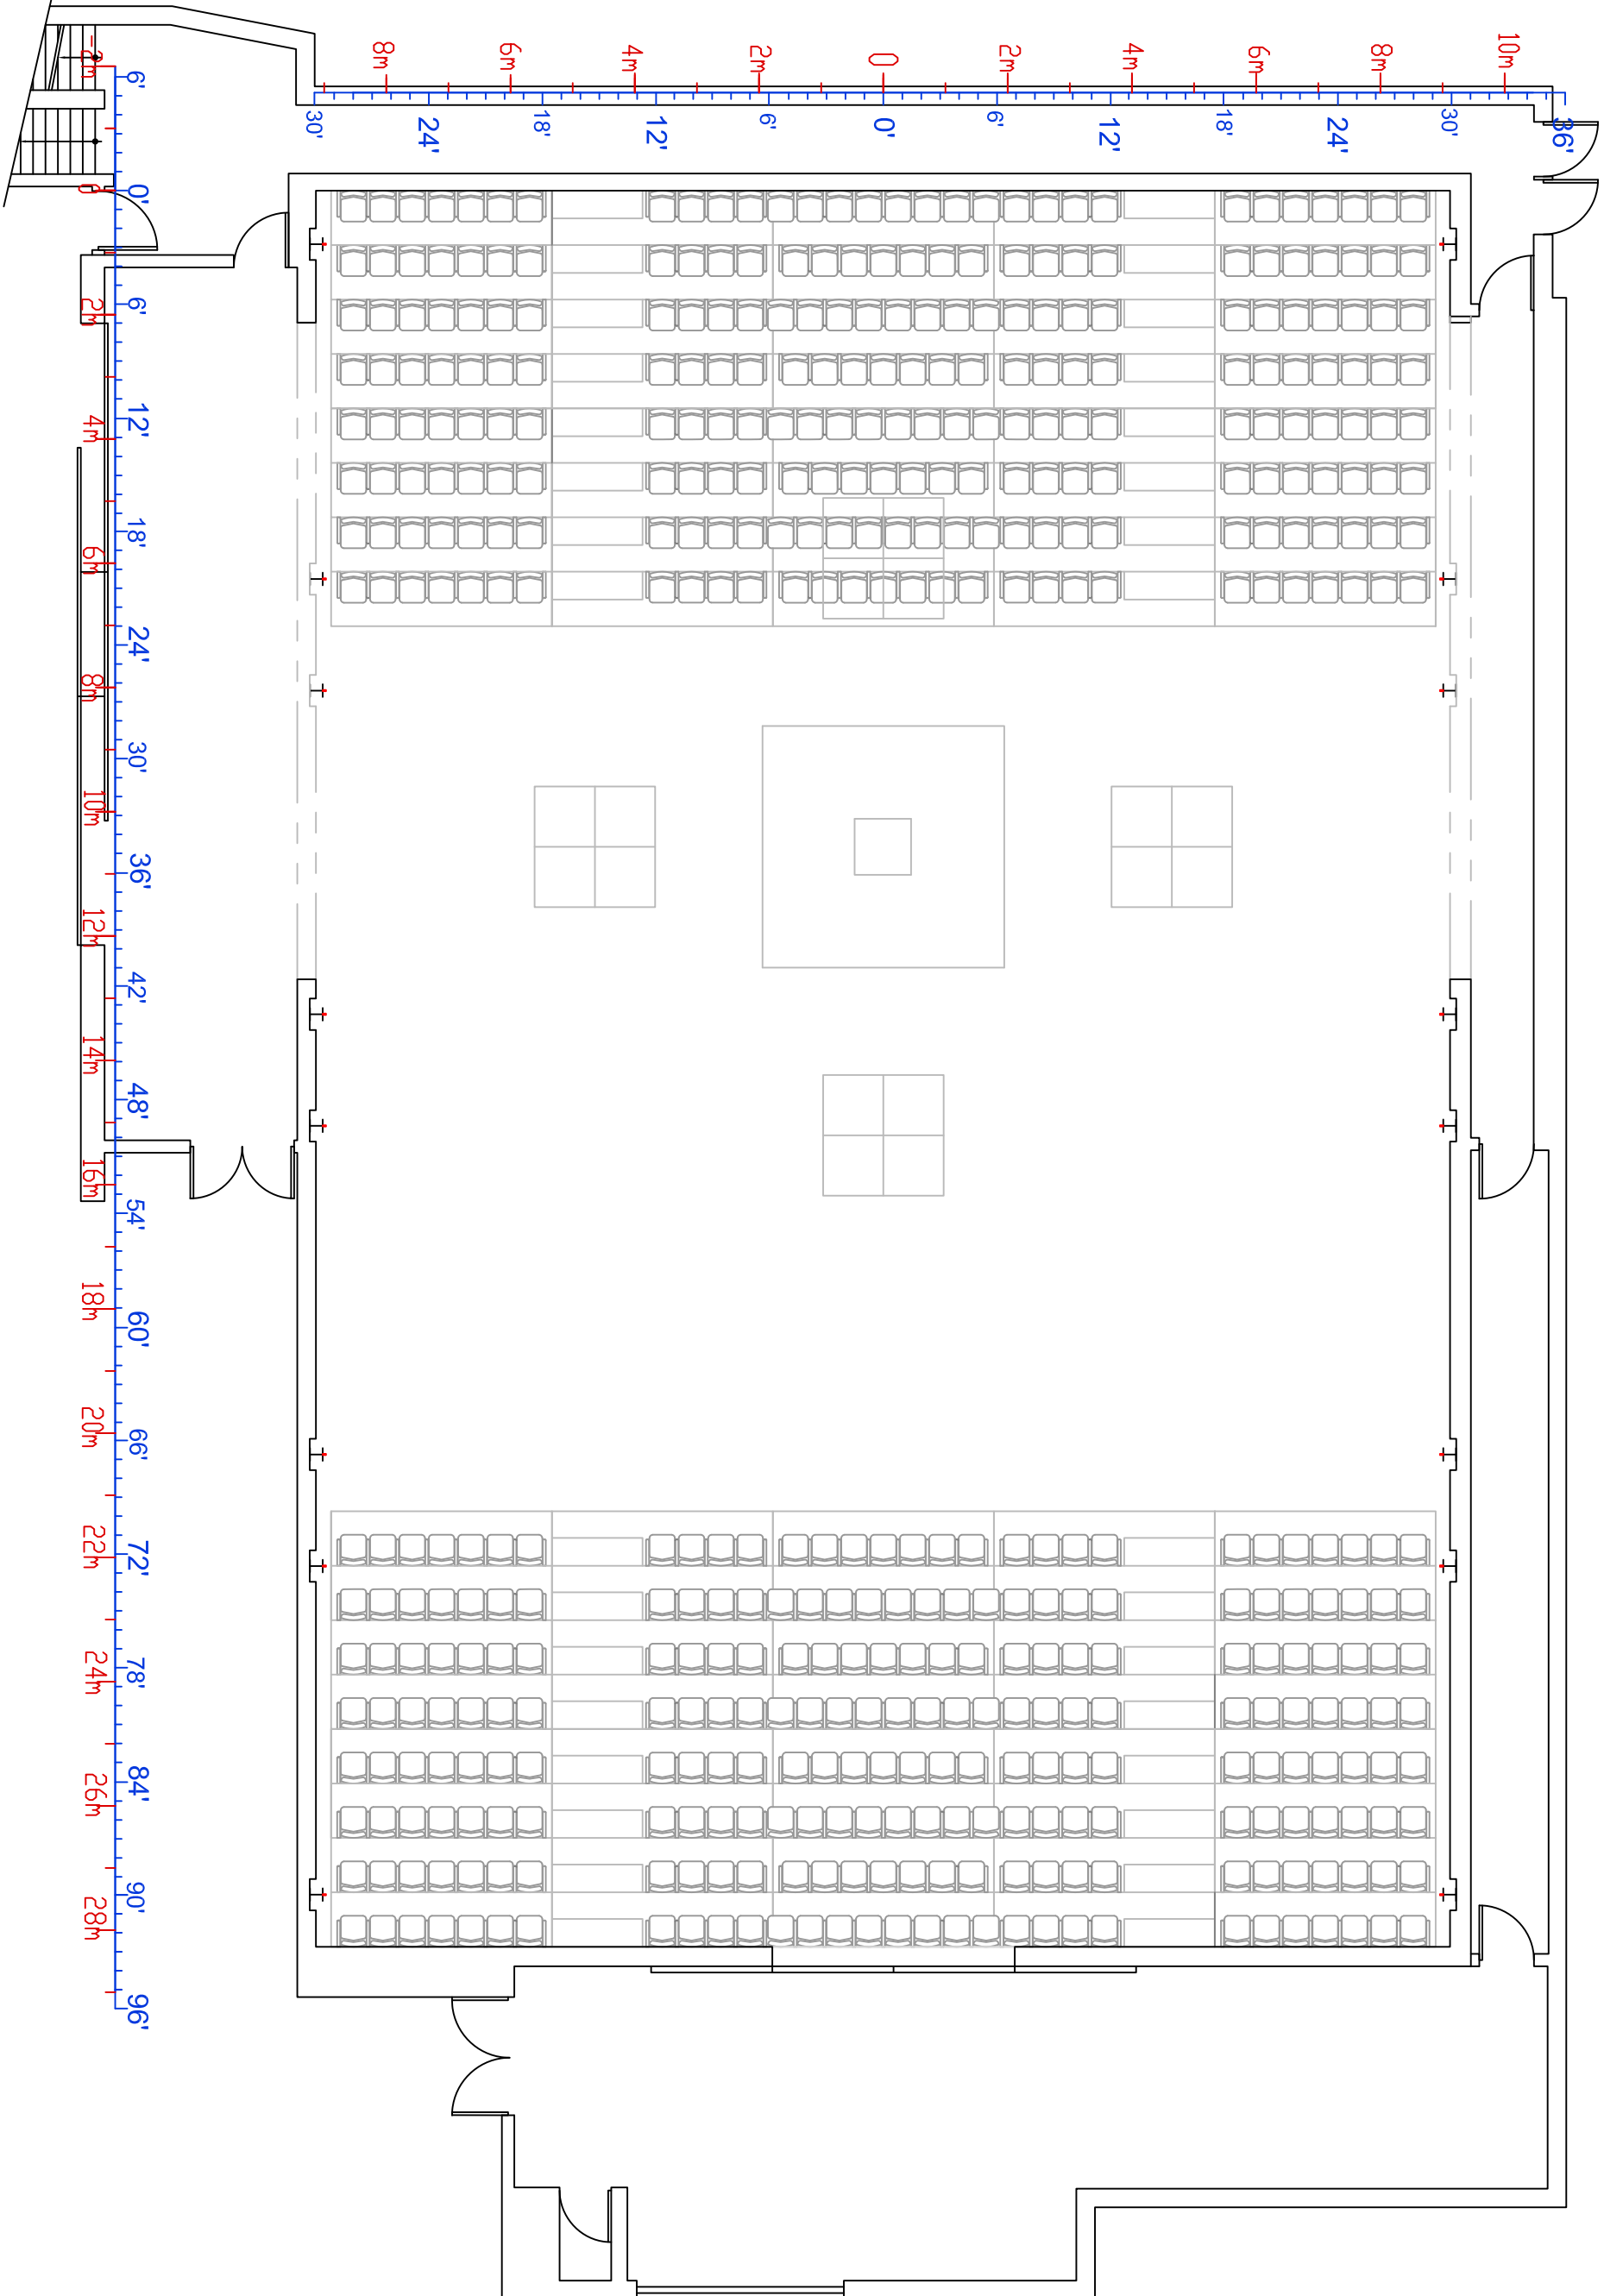

Dir. technique: Grégoire Martel

T: 514 521 4252

C: dt@usine-c.com

1345 avenue Lalonde
Montréal, H2L 5A9

USINE




(centre de création et de diffusion pluridisciplinaire)

GRANDE SALLE PLANTATION

MIS À JOUR: JANV 2014

PAGE: 5/9

PRODUCTION:

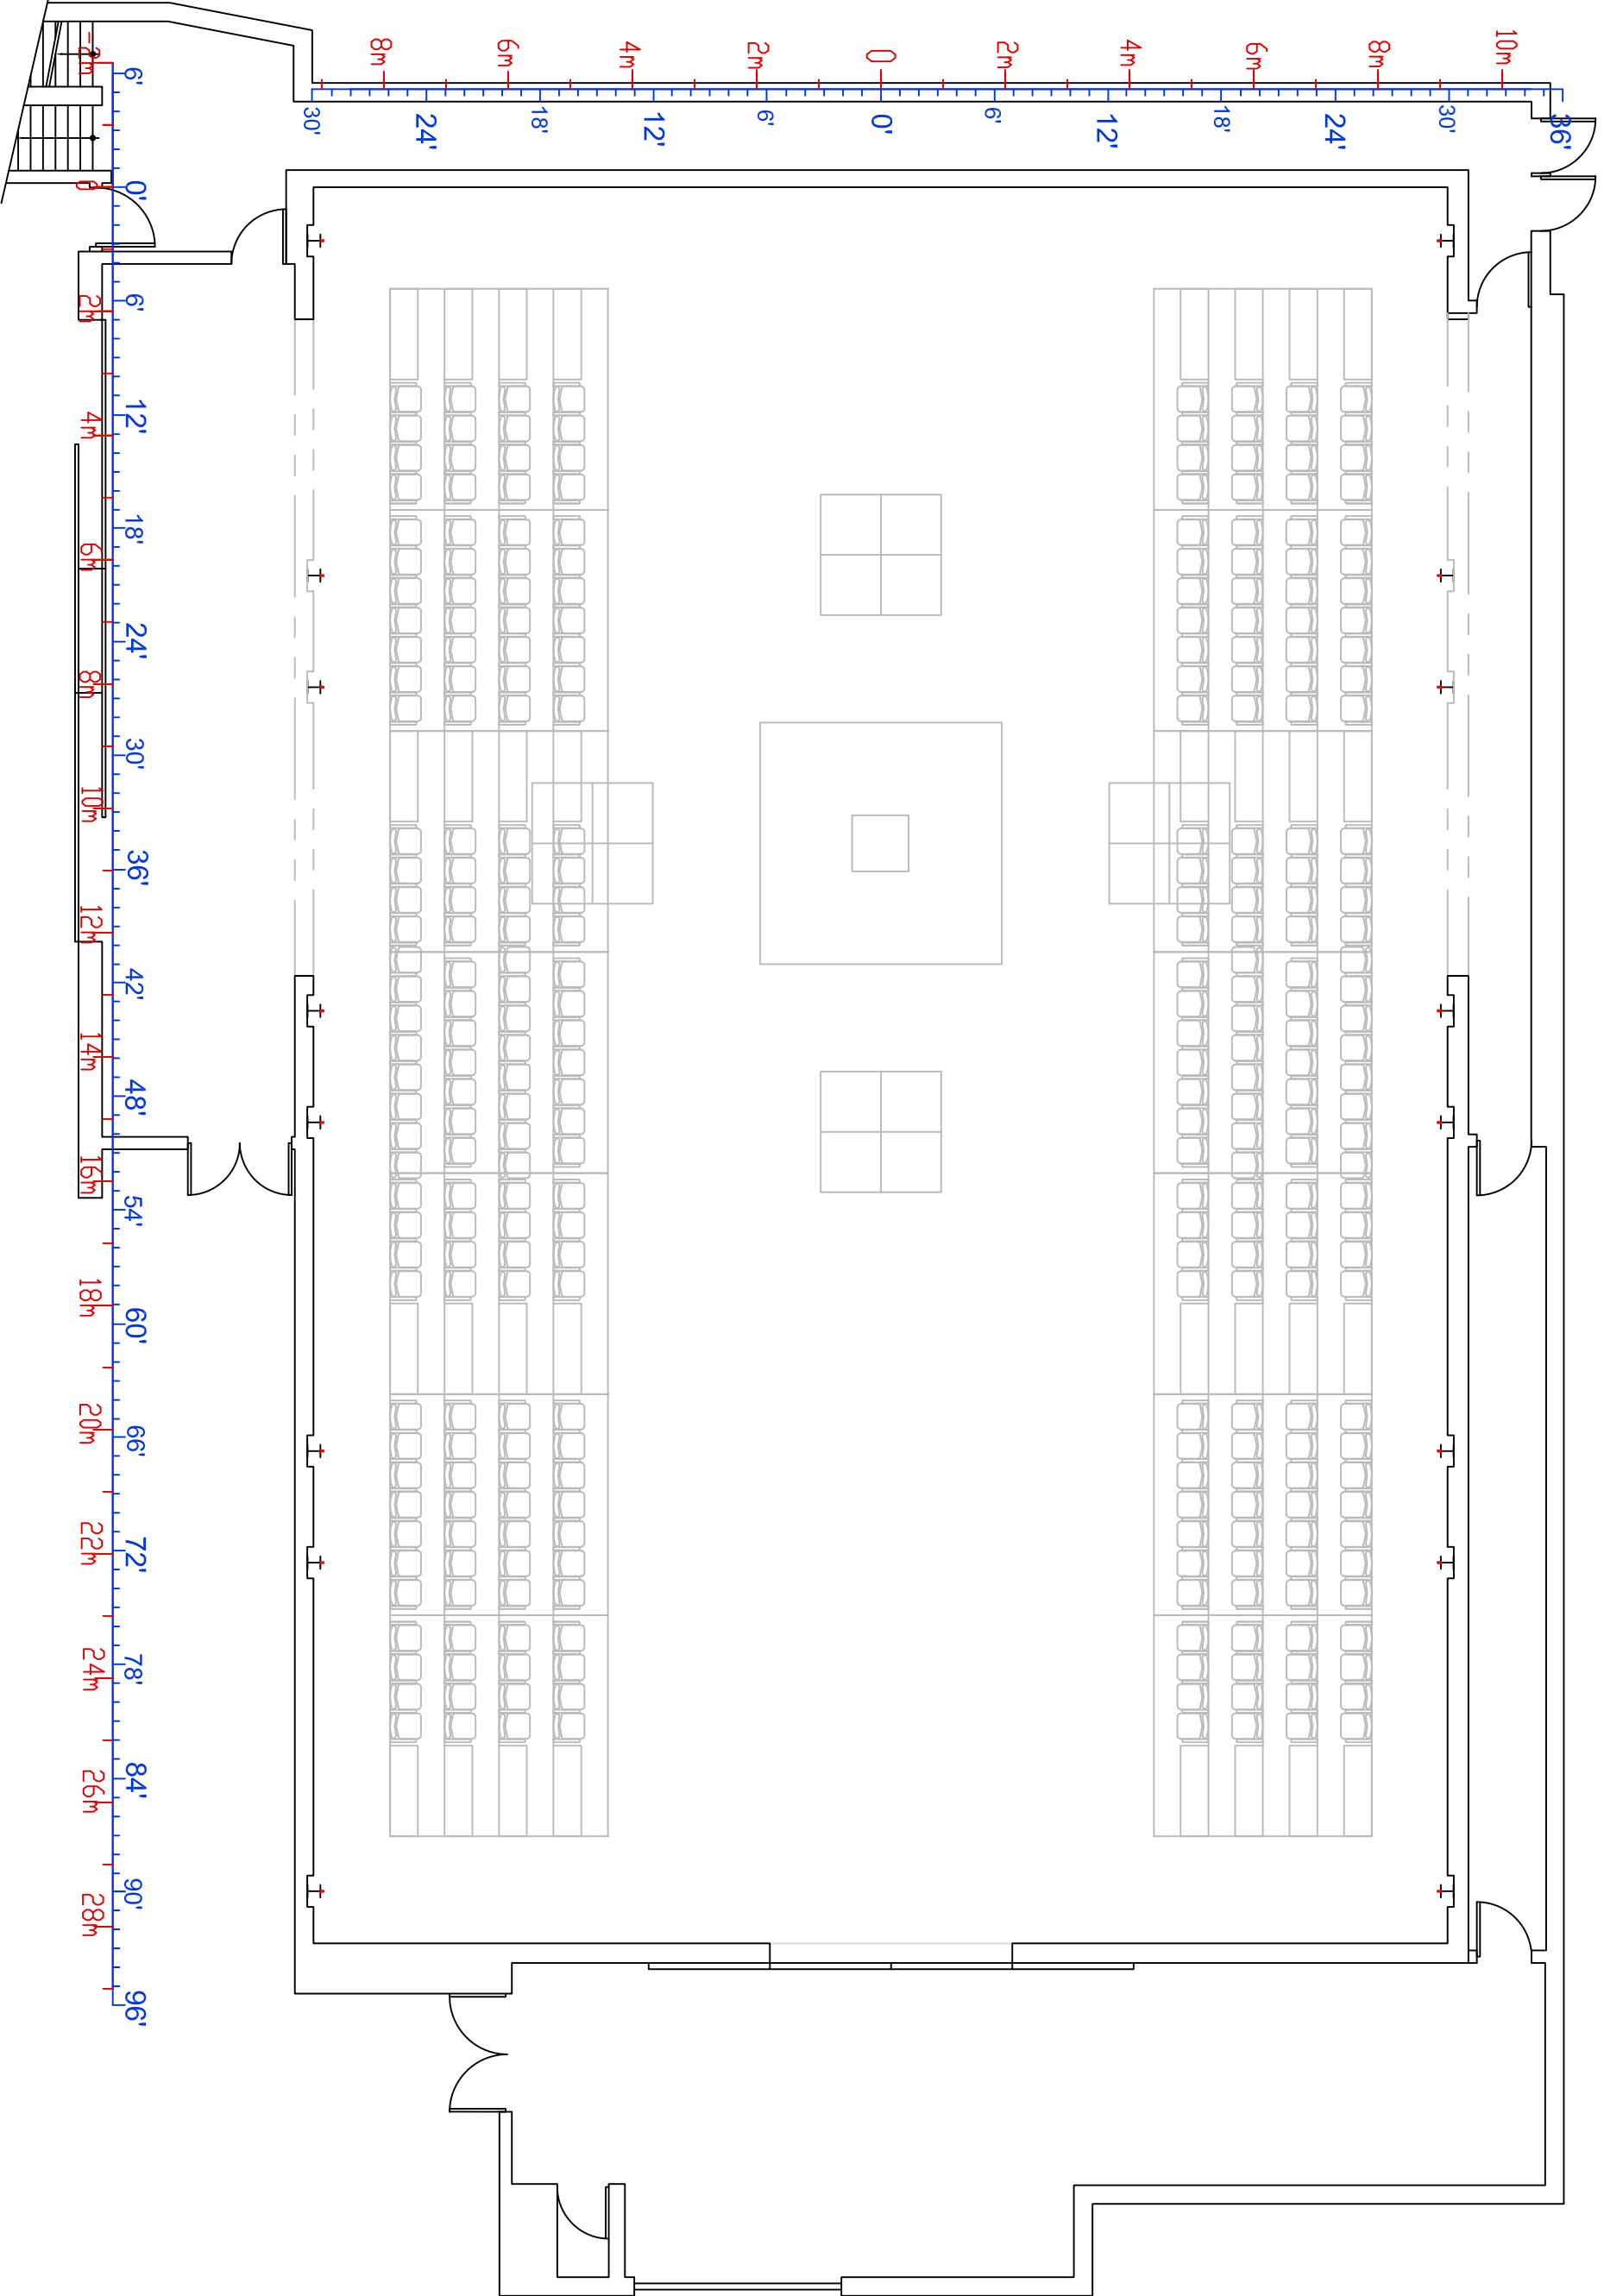

Dir. technique: Grégoire Martel

T: 514 521 4252

C: dt@usine-c.com

1345 avenue Lalonde
Montréal, H2L 5A9

USINE




(centre de création et de diffusion pluridisciplinaire)

GRANDE SALLE PLANTATION

MIS À JOUR: JANV 2014

PAGE: 6/9

PRODUCTION:

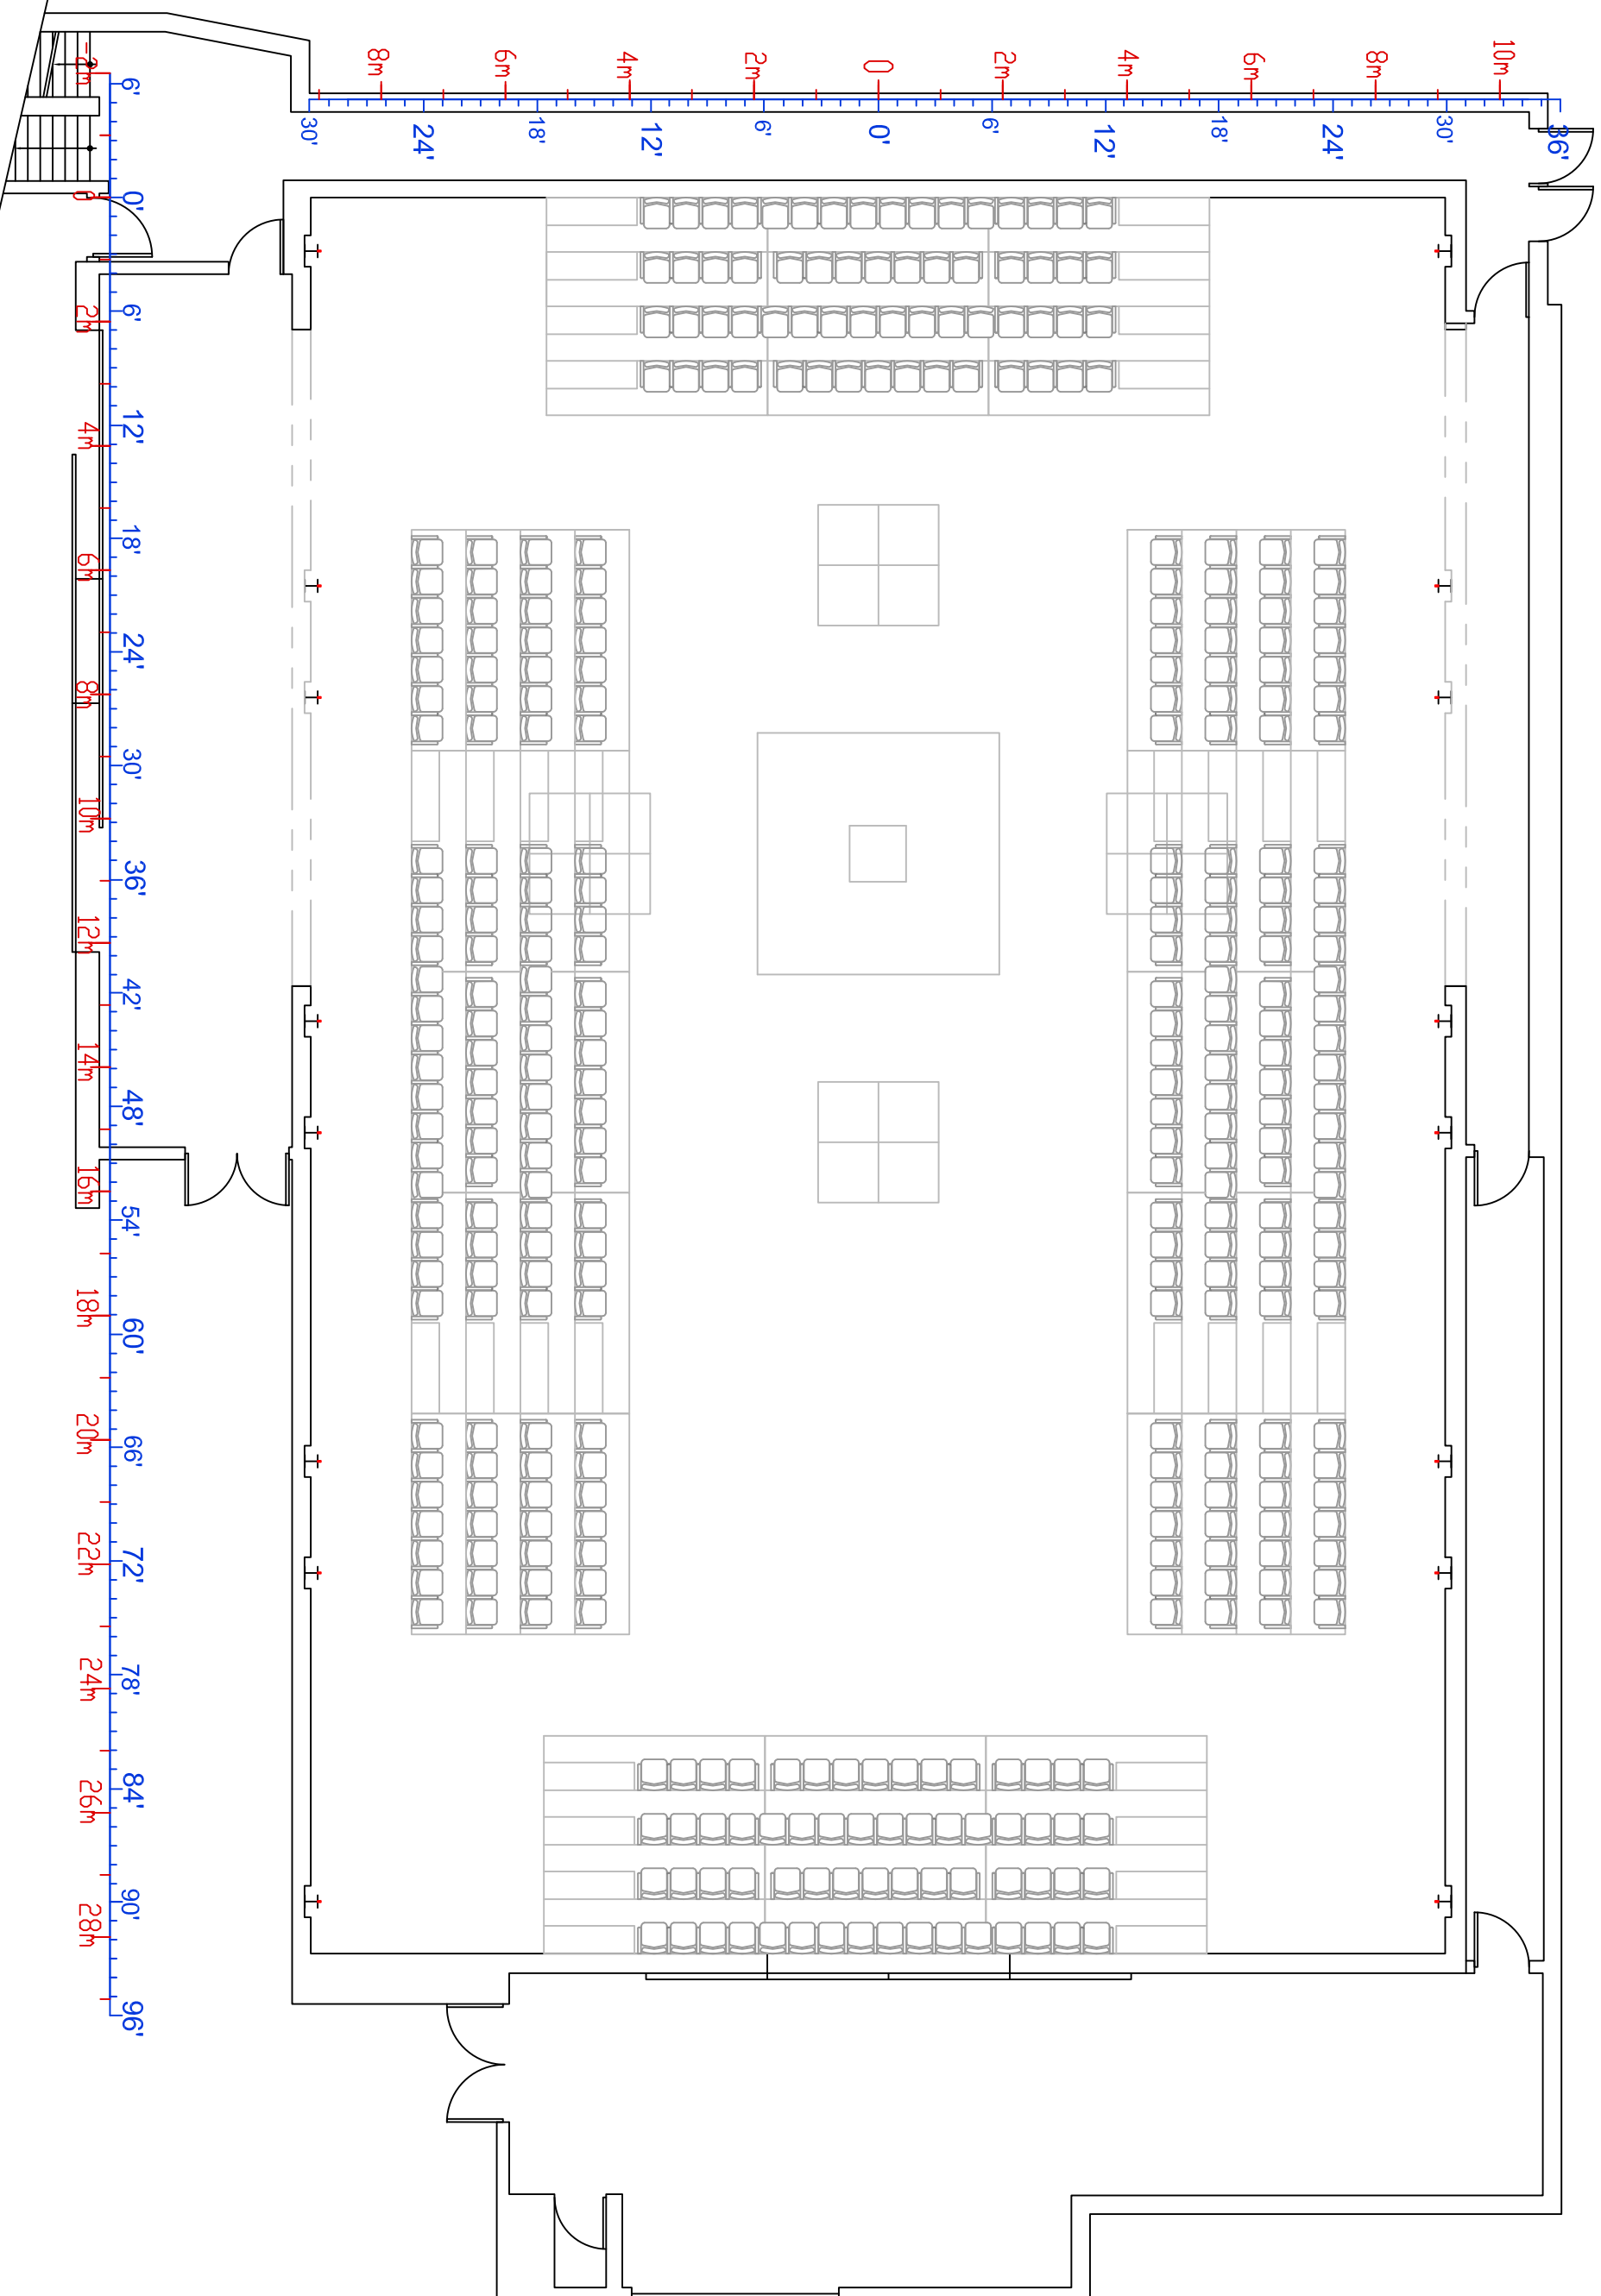

Dir. technique: Grégoire Martel

T: 514 521 4252

C: dt@usine-c.com

1345 avenue Lalonde
Montréal, H2L 5A9

USINE




(centre de création et de diffusion pluridisciplinaire)

GRANDE SALLE PLANTATION

MIS À JOUR: JANV 2014

PAGE: 7/9

PRODUCTION:

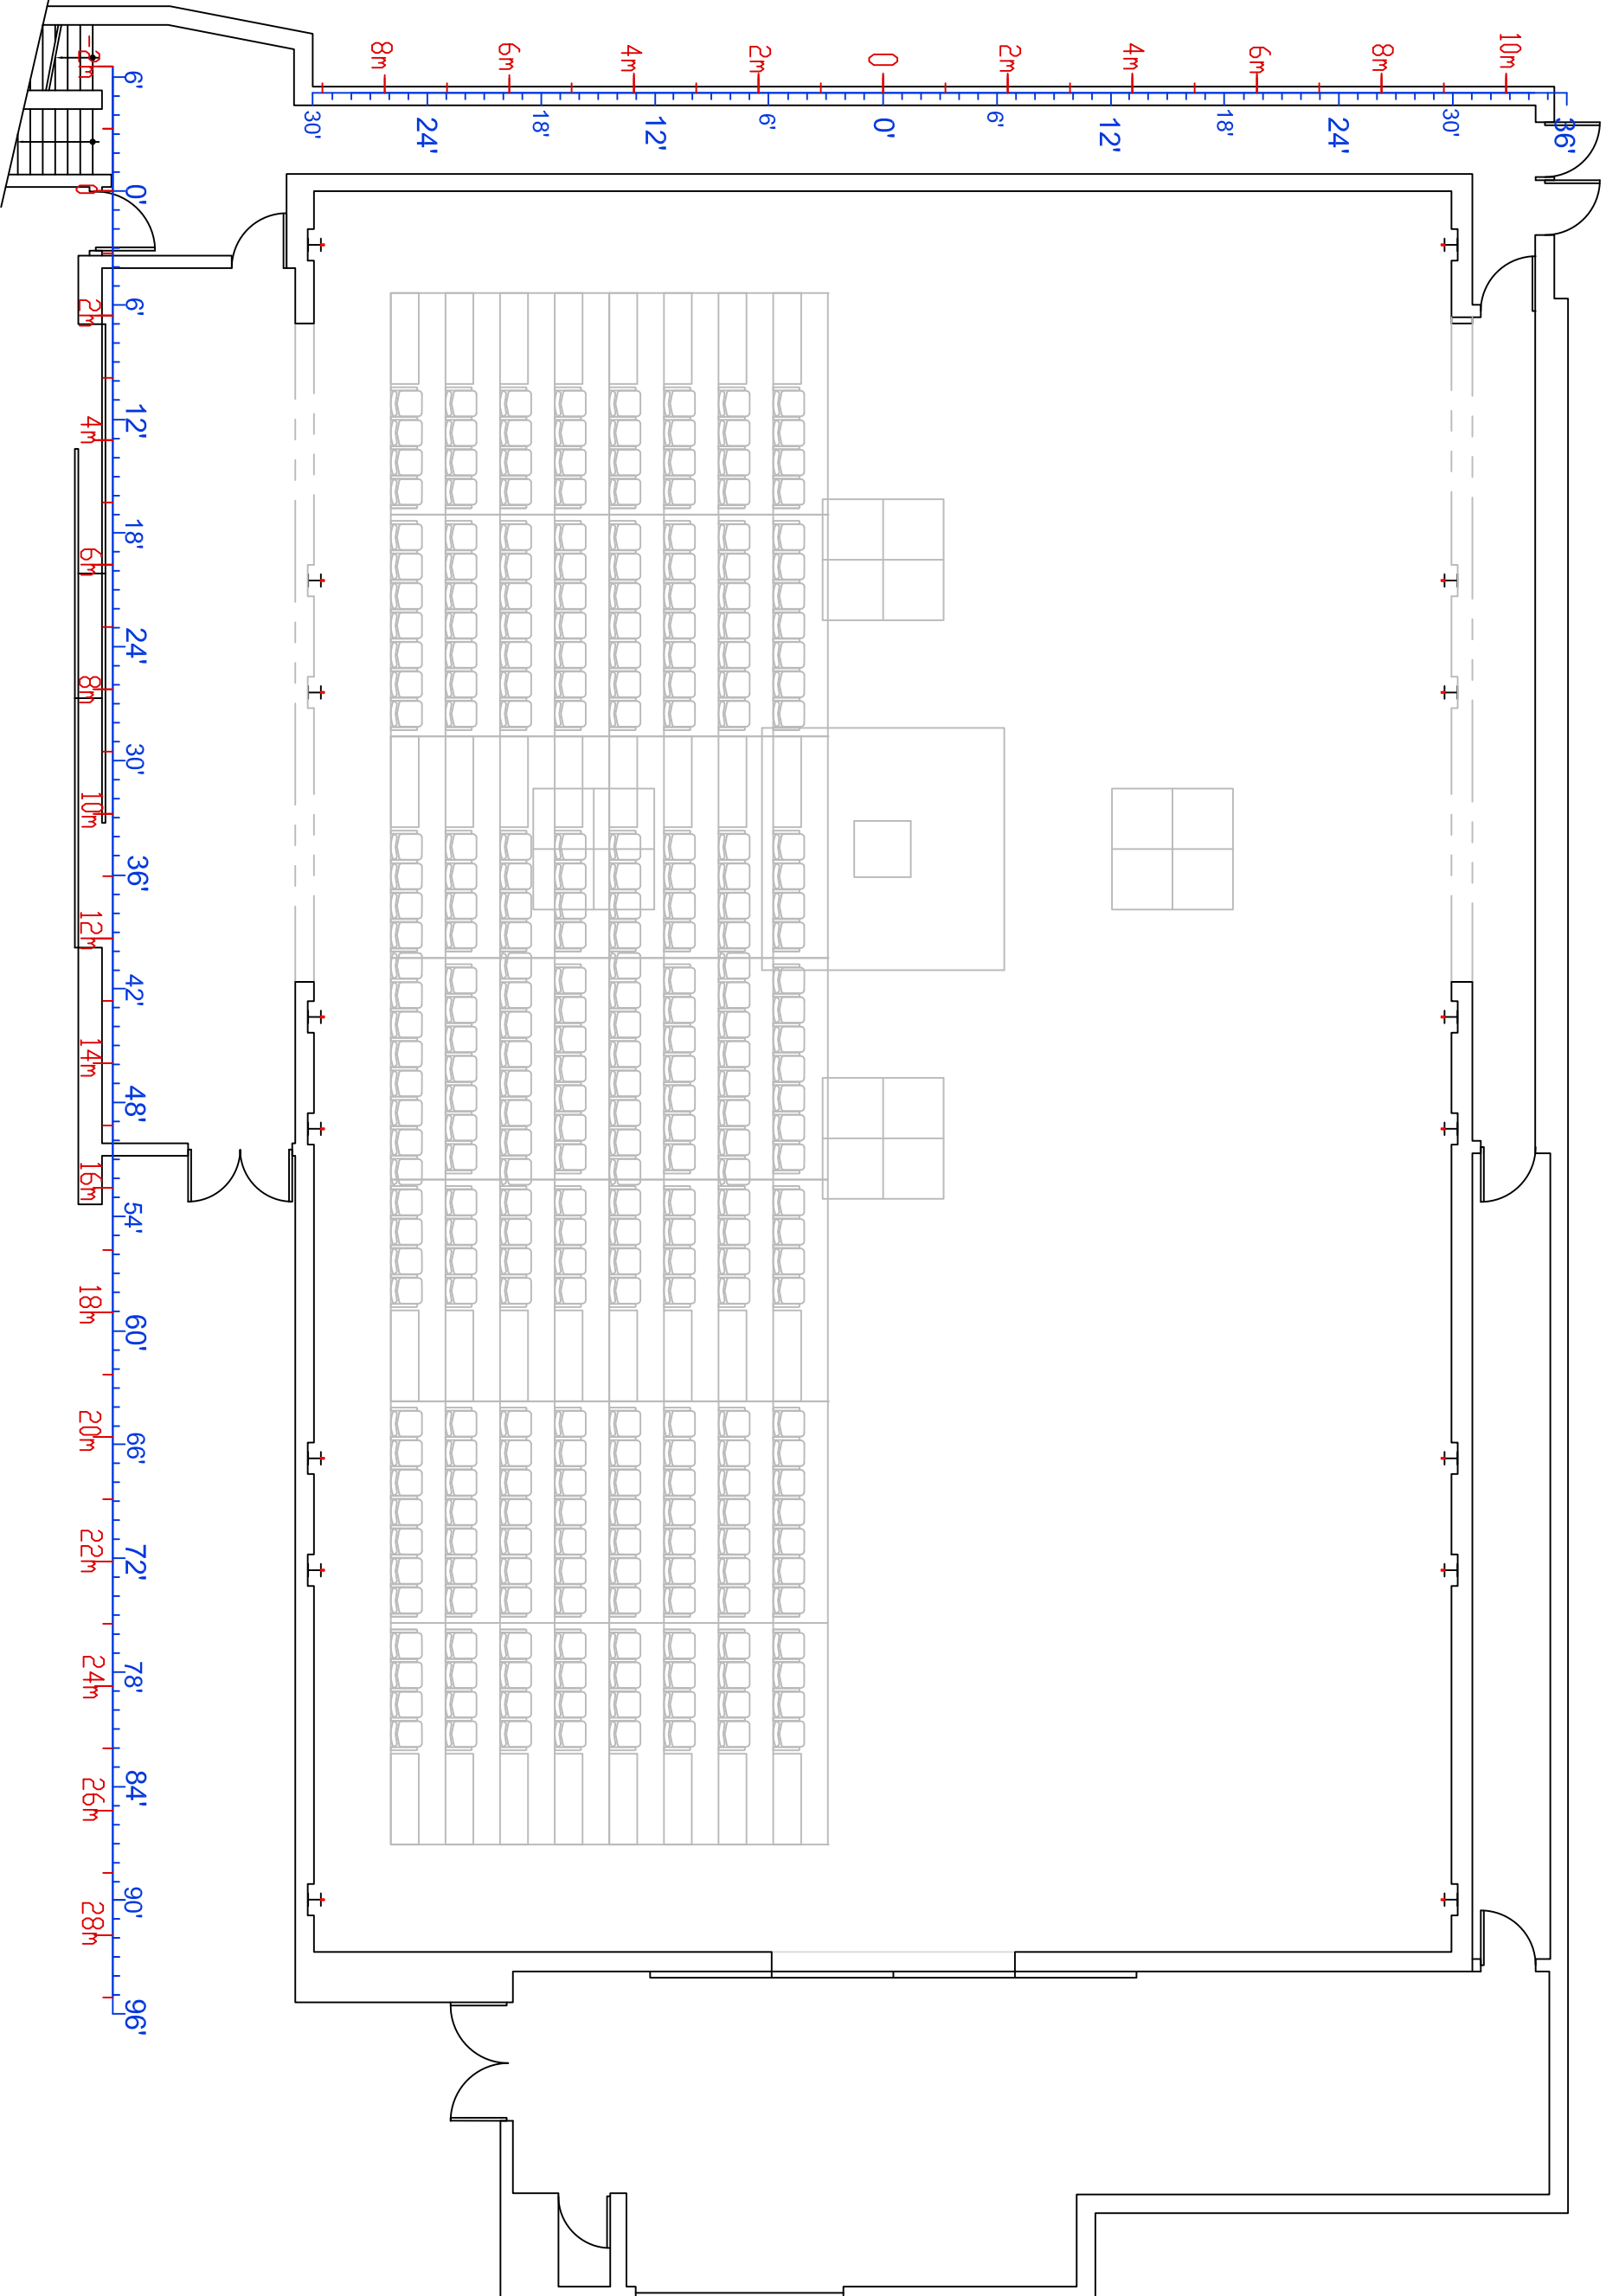

Dir. technique: Grégoire Martel

T: 514 521 4252

C: dt@usine-c.com

1345 avenue Lalonde
Montréal, H2L 5A9

USINE




(centre de création et de diffusion pluridisciplinaire)

GRANDE SALLE PLANTATION

MIS À JOUR: JANV 2014

PAGE: 8/9

PRODUCTION:

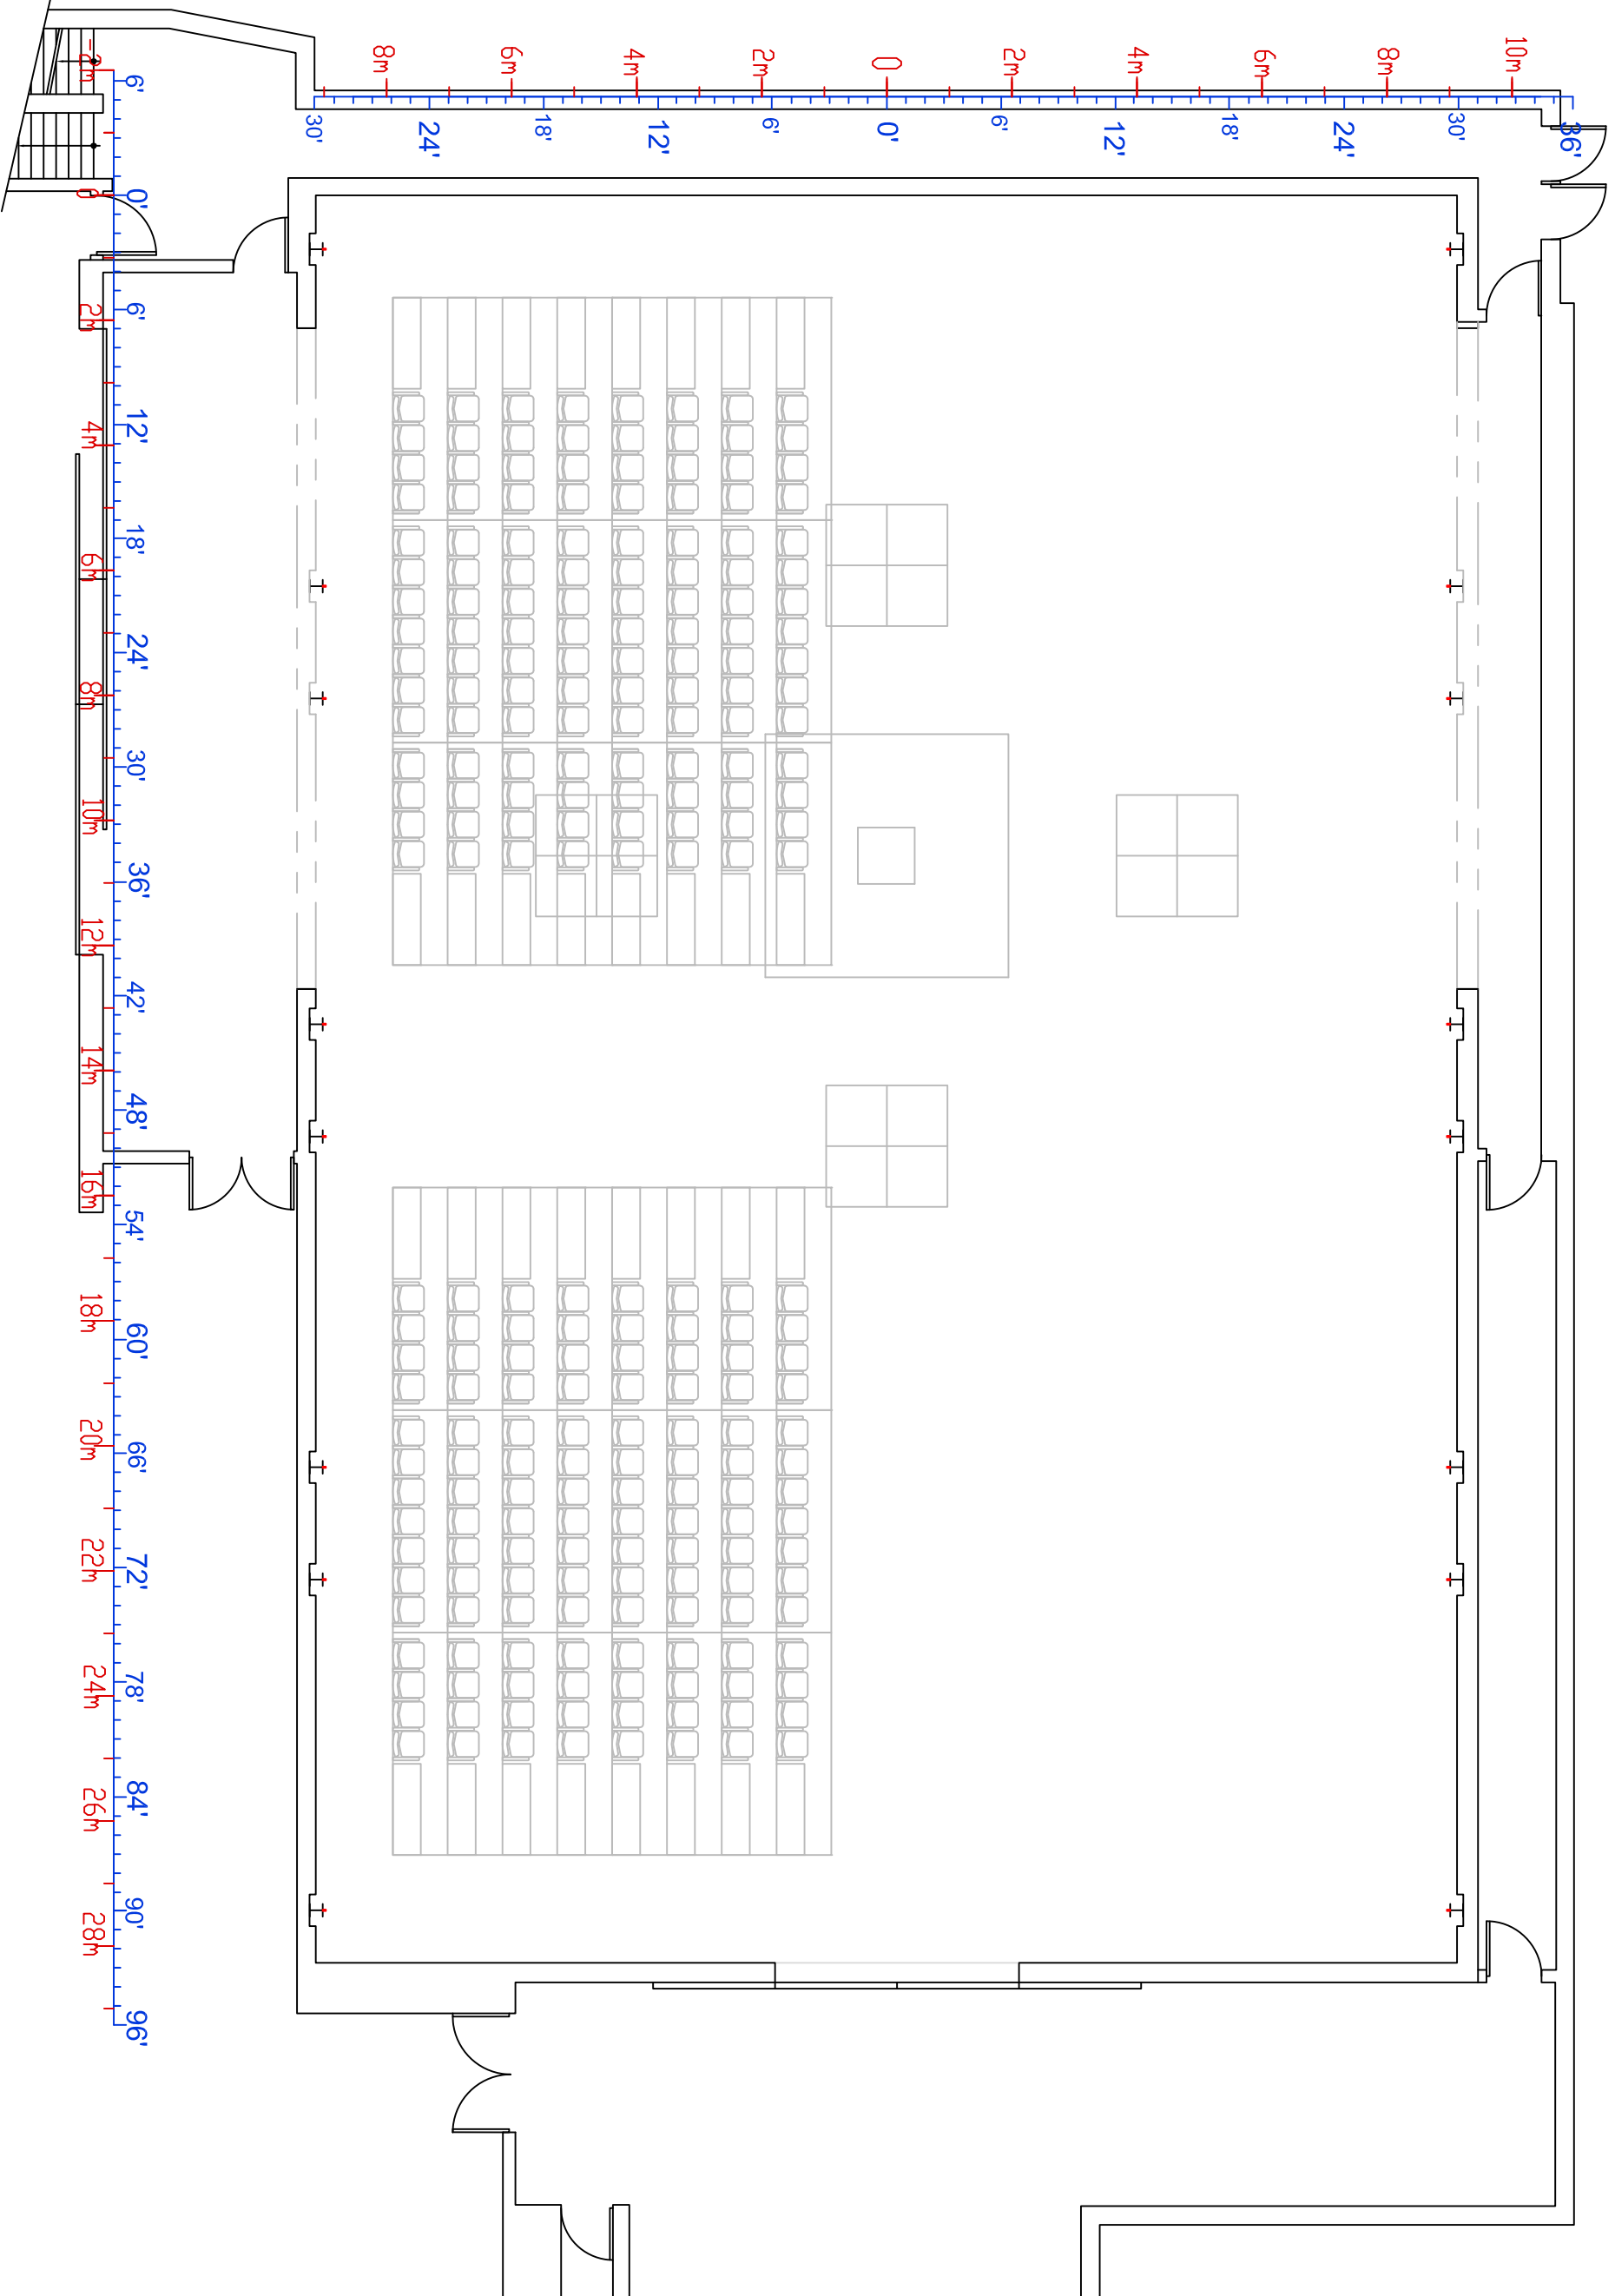

Dir. technique: Grégoire Martel

T: 514 521 4252

C: dt@usine-c.com

1345 avenue Lalonde
Montréal, H2L 5A9

USINE




(centre de création et de diffusion pluridisciplinaire)

GRANDE SALLE PLANTATION

MIS À JOUR: JANV 2014

PAGE: 9/9

PRODUCTION:

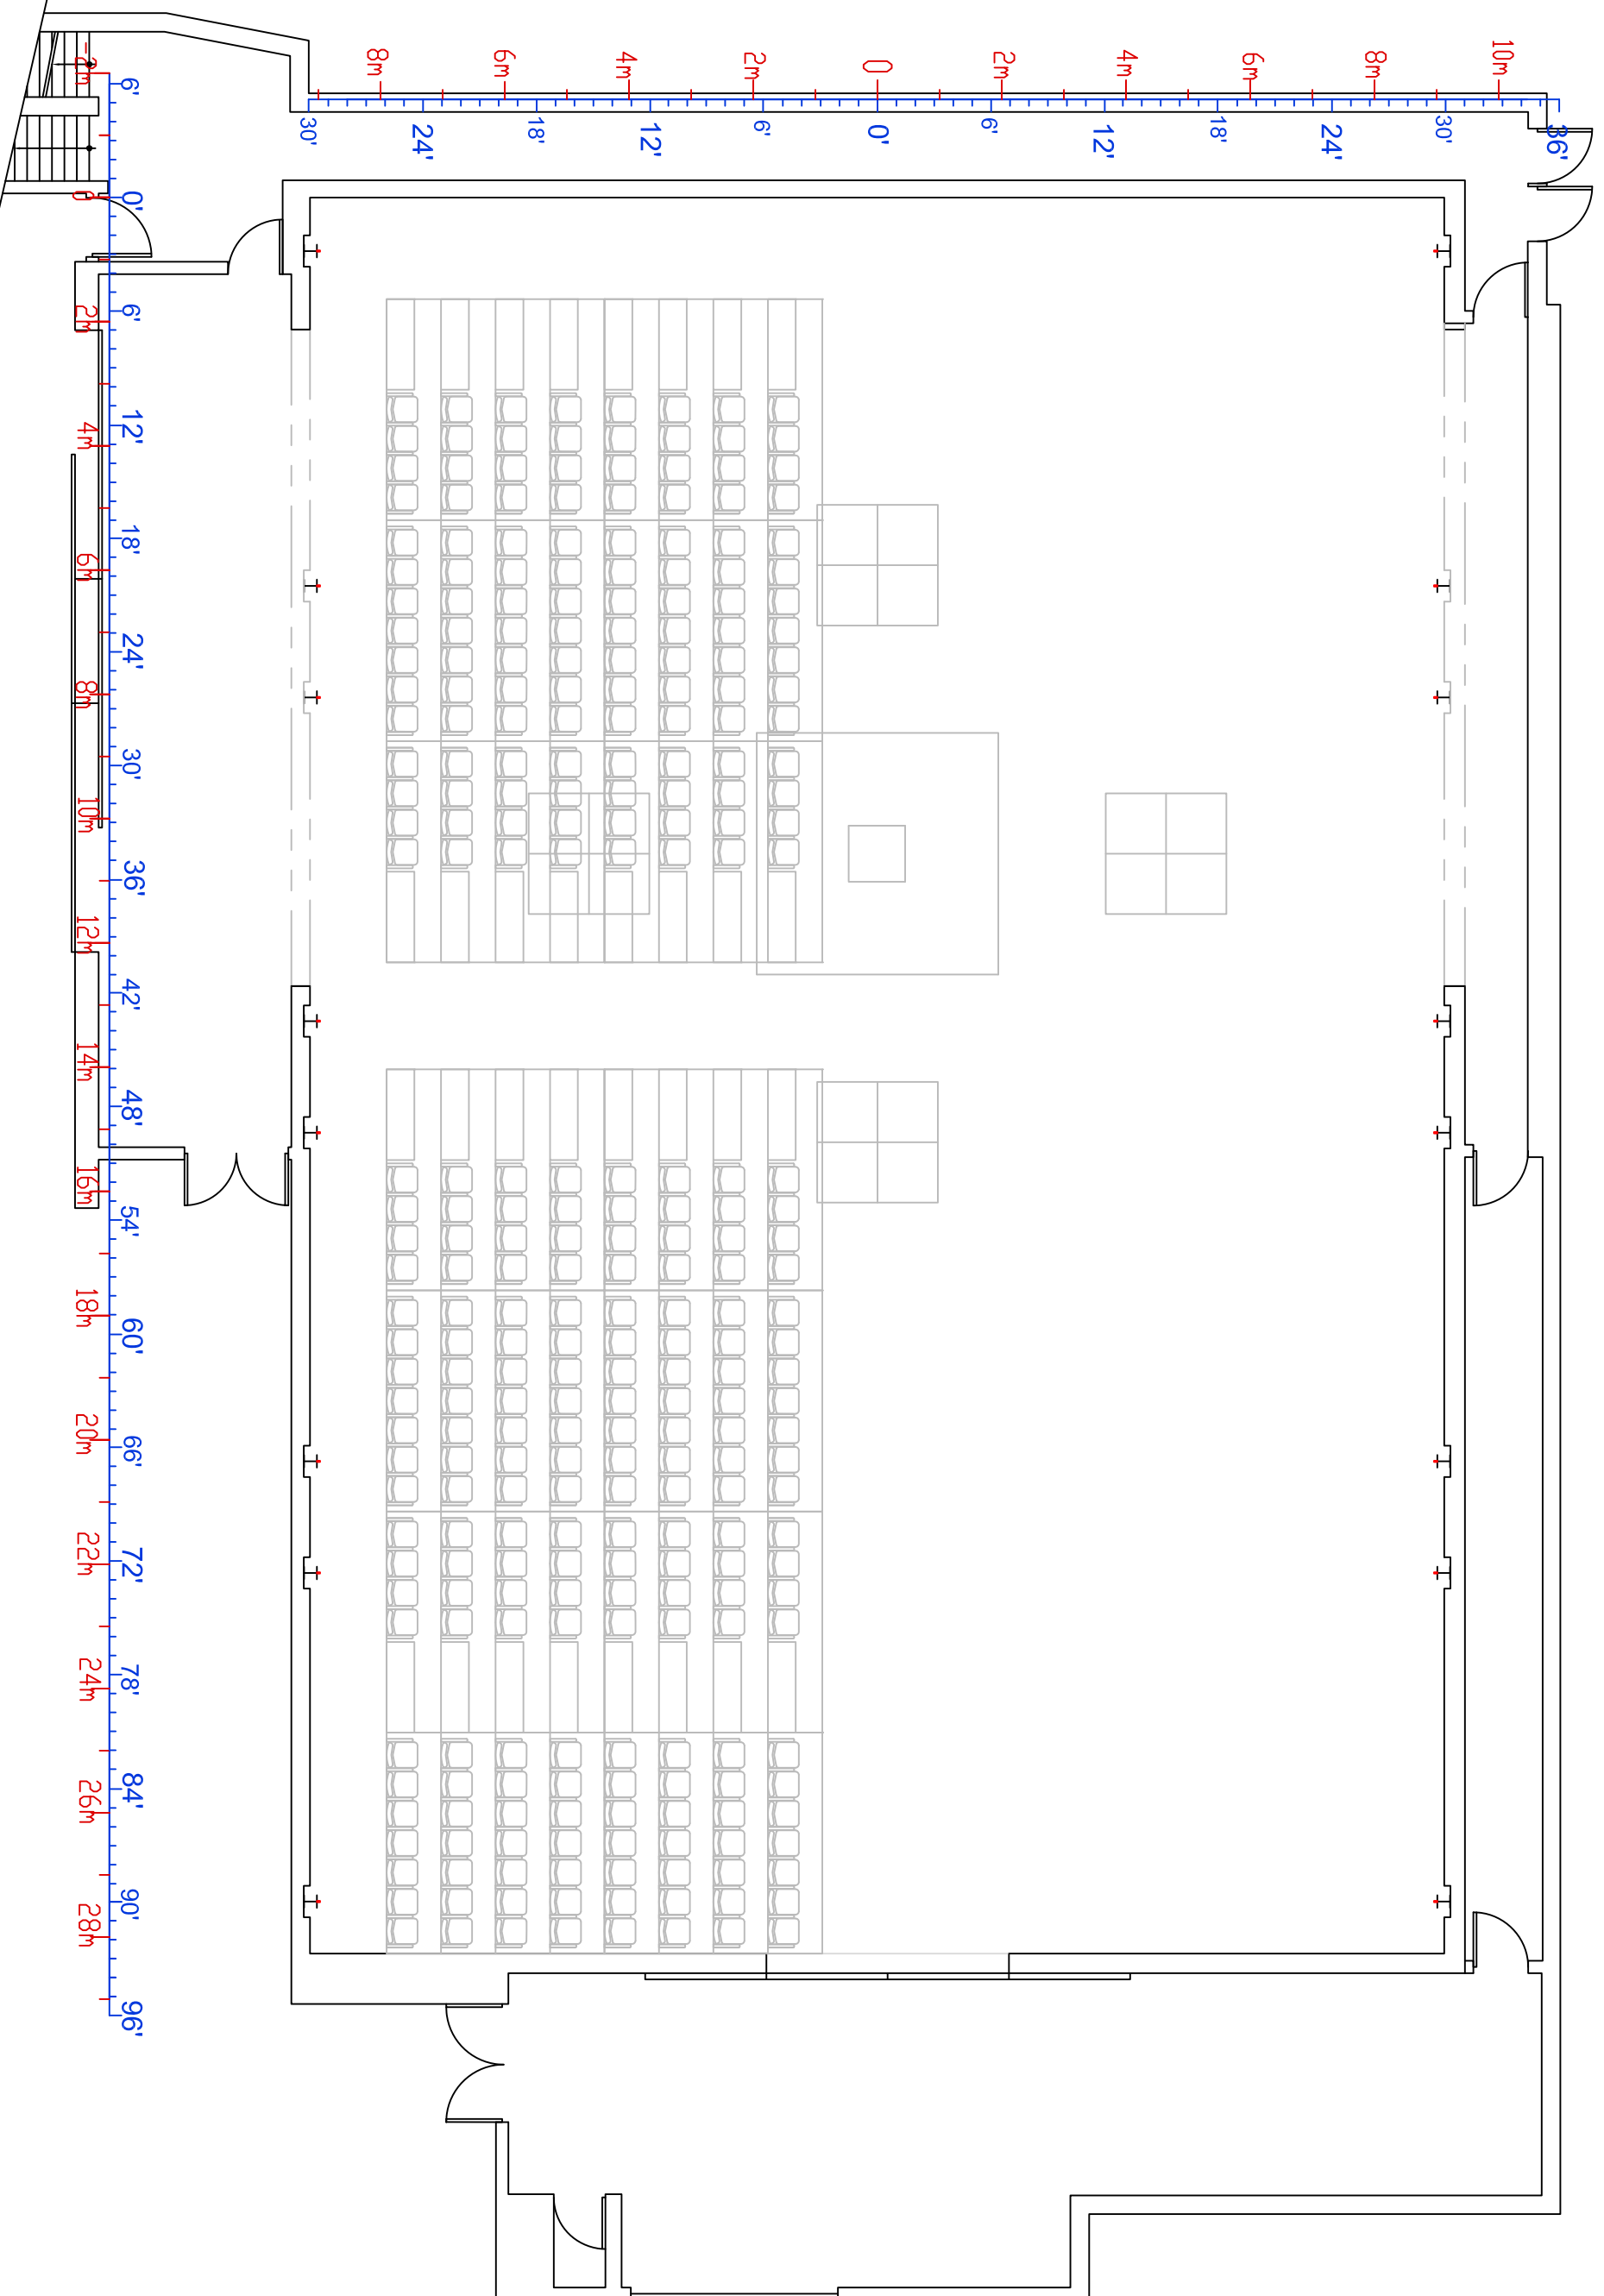

Dir. technique: Grégoire Martel

T: 514 521 4252

C: dt@usine-c.com

1345 avenue Lalonde
Montréal, H2L 5A9

USINE



(centre de création et de diffusion pluridisciplinaire)