


# PETITE SALLE PLANTATION

MIS À JOUR: déc.-14

PAGE: 1/2

PRODUCTION:

GRANDE SALLE ↑

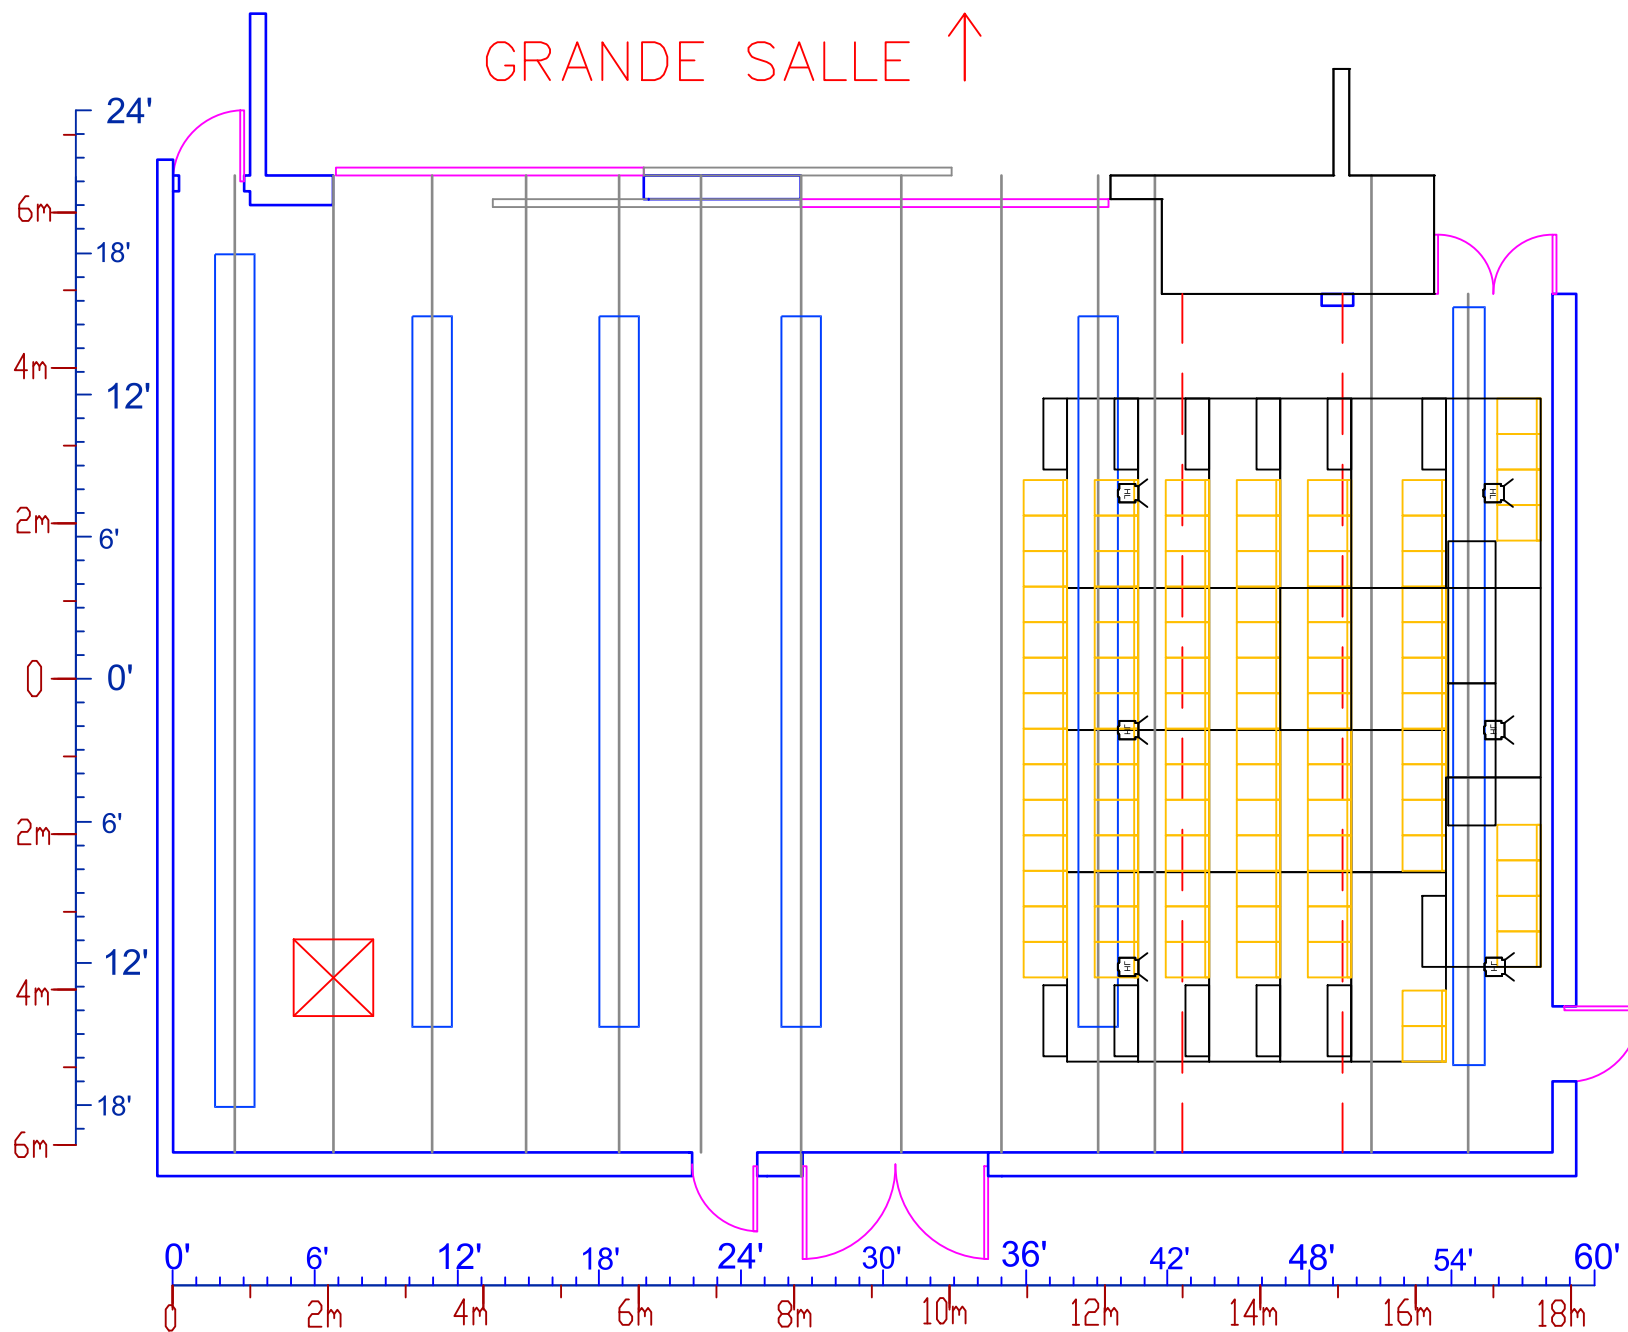

LEGENDE	Utilisé
Leko 20° Strand 1K	
Leko 30° Strand 1K	
Leko 40° Strand 1K	
Fresnel Strand 1k	
House Lights	

Dir. technique: Grégoire Martel  
T: 514 521 4252  
C: dt@usine-c.com

1345 avenue Lalonde  
Montréal, H2L 5A9


# PETITE SALLE

Coupe

MIS À JOUR: déc.-14

PAGE: 2/2

PRODUCTION:

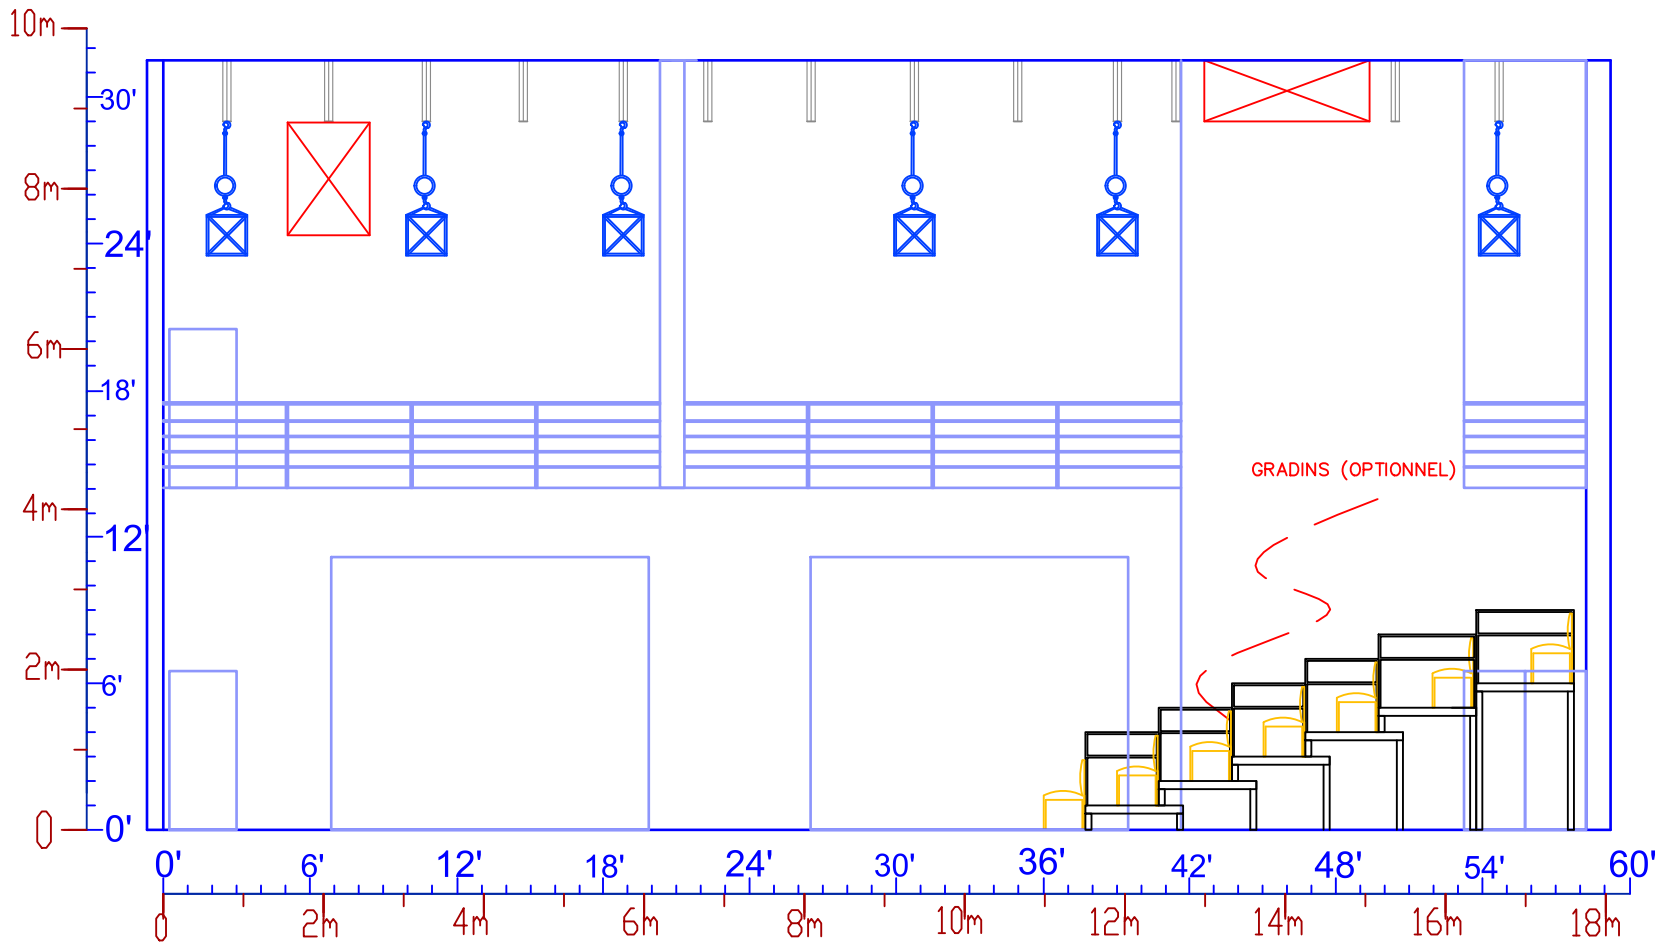

LEGENDE	Utilisé
Leko 20° Strand 1K	<input type="checkbox"/>
Leko 30° Strand 1K	<input type="checkbox"/>
Leko 40° Strand 1K	<input type="checkbox"/>
Fresnel Strand 1k	<input type="checkbox"/>
House Lights	<input checked="" type="checkbox"/>

Dir. technique: Grégoire Martel  
T: 514 521 4252  
C: dt@usine-c.com

1345 avenue Lalonde  
Montréal, H2L 5A9