


PETITE SALLE PLANTATION

MIS À JOUR : février 2018
PAGE: 1/2

PRODUCTION:

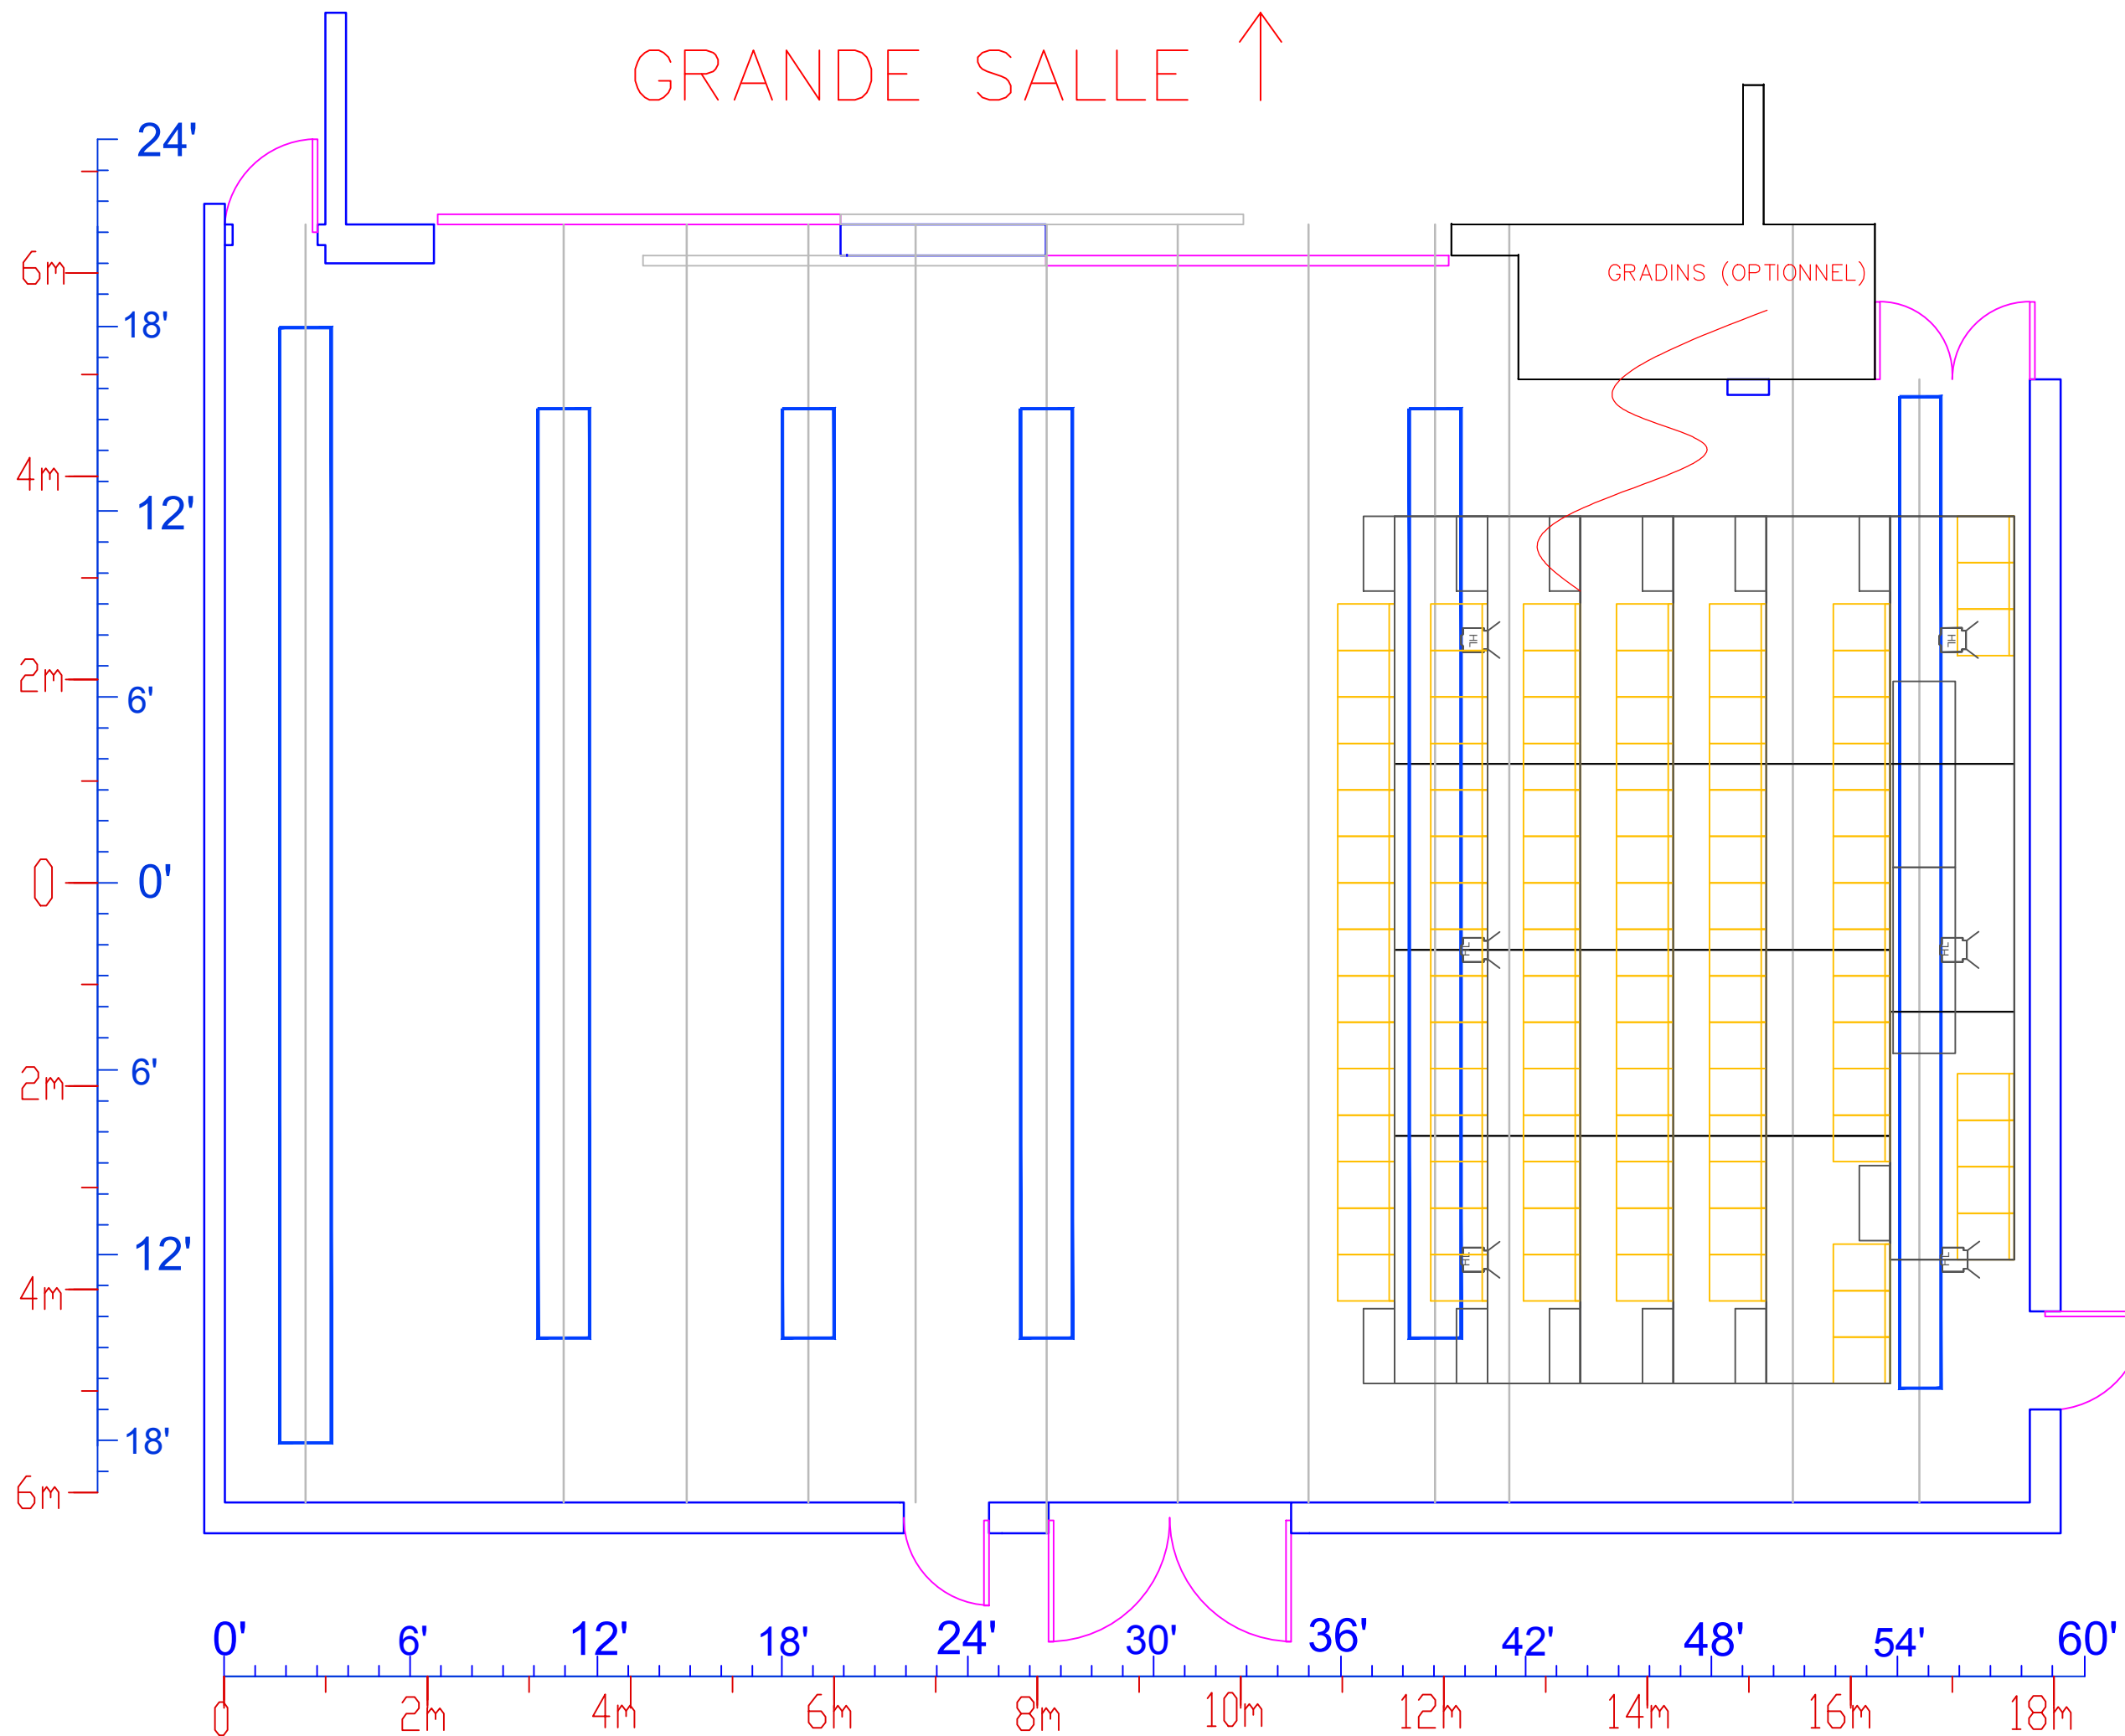

LEGENDE	Utilisé
Leko 20° Strand 1K	
Leko 30° Strand 1K	
Leko 40° Strand 1K	
Fresnel Strand 1k	
House Lights	

Dir. technique: Jenny Huot
T: 514 521 4252
C: dt@usine-c.com

1345 avenue Lalonde
Montréal, H2L 5A9




PETITE SALLE

Coupe

MIS À JOUR : février 2018

PAGE: 2/2

PRODUCTION:

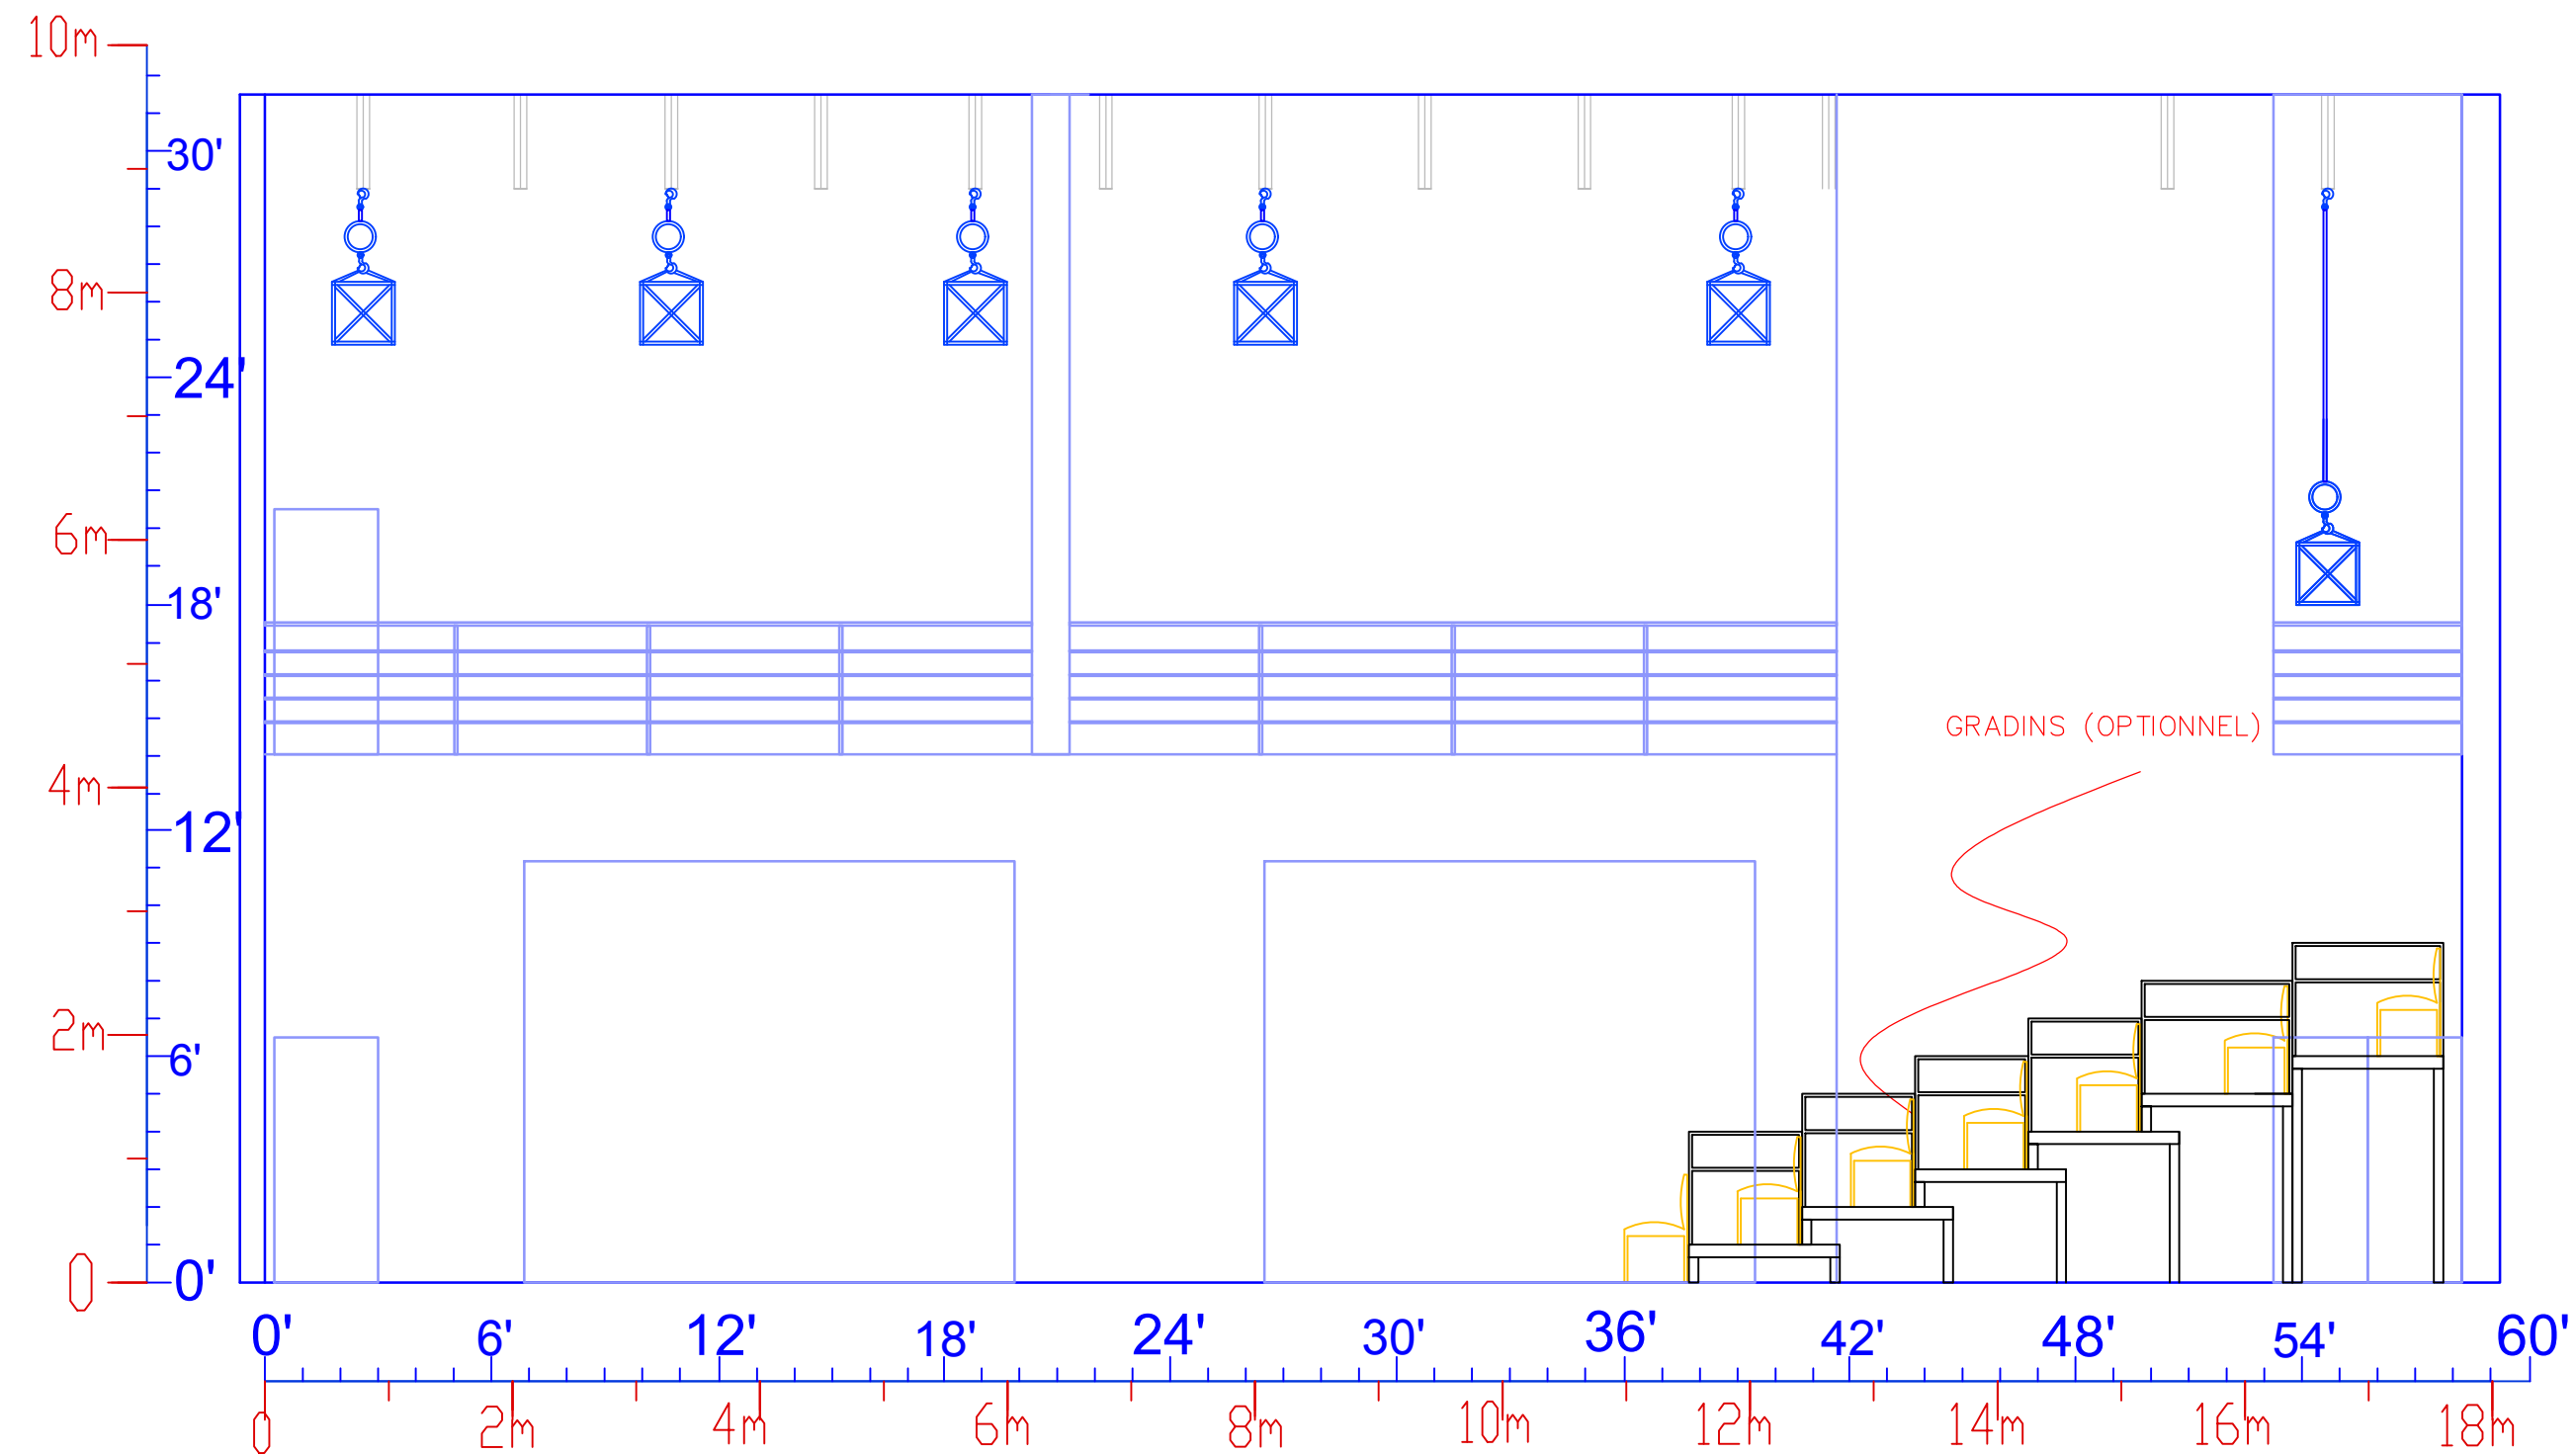

LEGENDE	Utilisé
Leko 20° Strand 1K	
Leko 30° Strand 1K	
Leko 40° Strand 1K	
Fresnel Strand 1k	
House Lights	

Dir. technique: Jenny Huot
 T: 514 521 4252
 C: dt@usine-c.com

1345 avenue Lalonde
 Montréal, H2L 5A9

