

GRANDE SALLE
PLANTATION

3/4 GRADIN


MIS À JOUR: OCTOBRE 2023

PAGE: 1/9

PRODUCTION:

Dir. technique: Chani Leibovici
T: 514 549-4730
C: dt@usine-c.com

1345 avenue Lalonde
Montréal, H2L 5A9

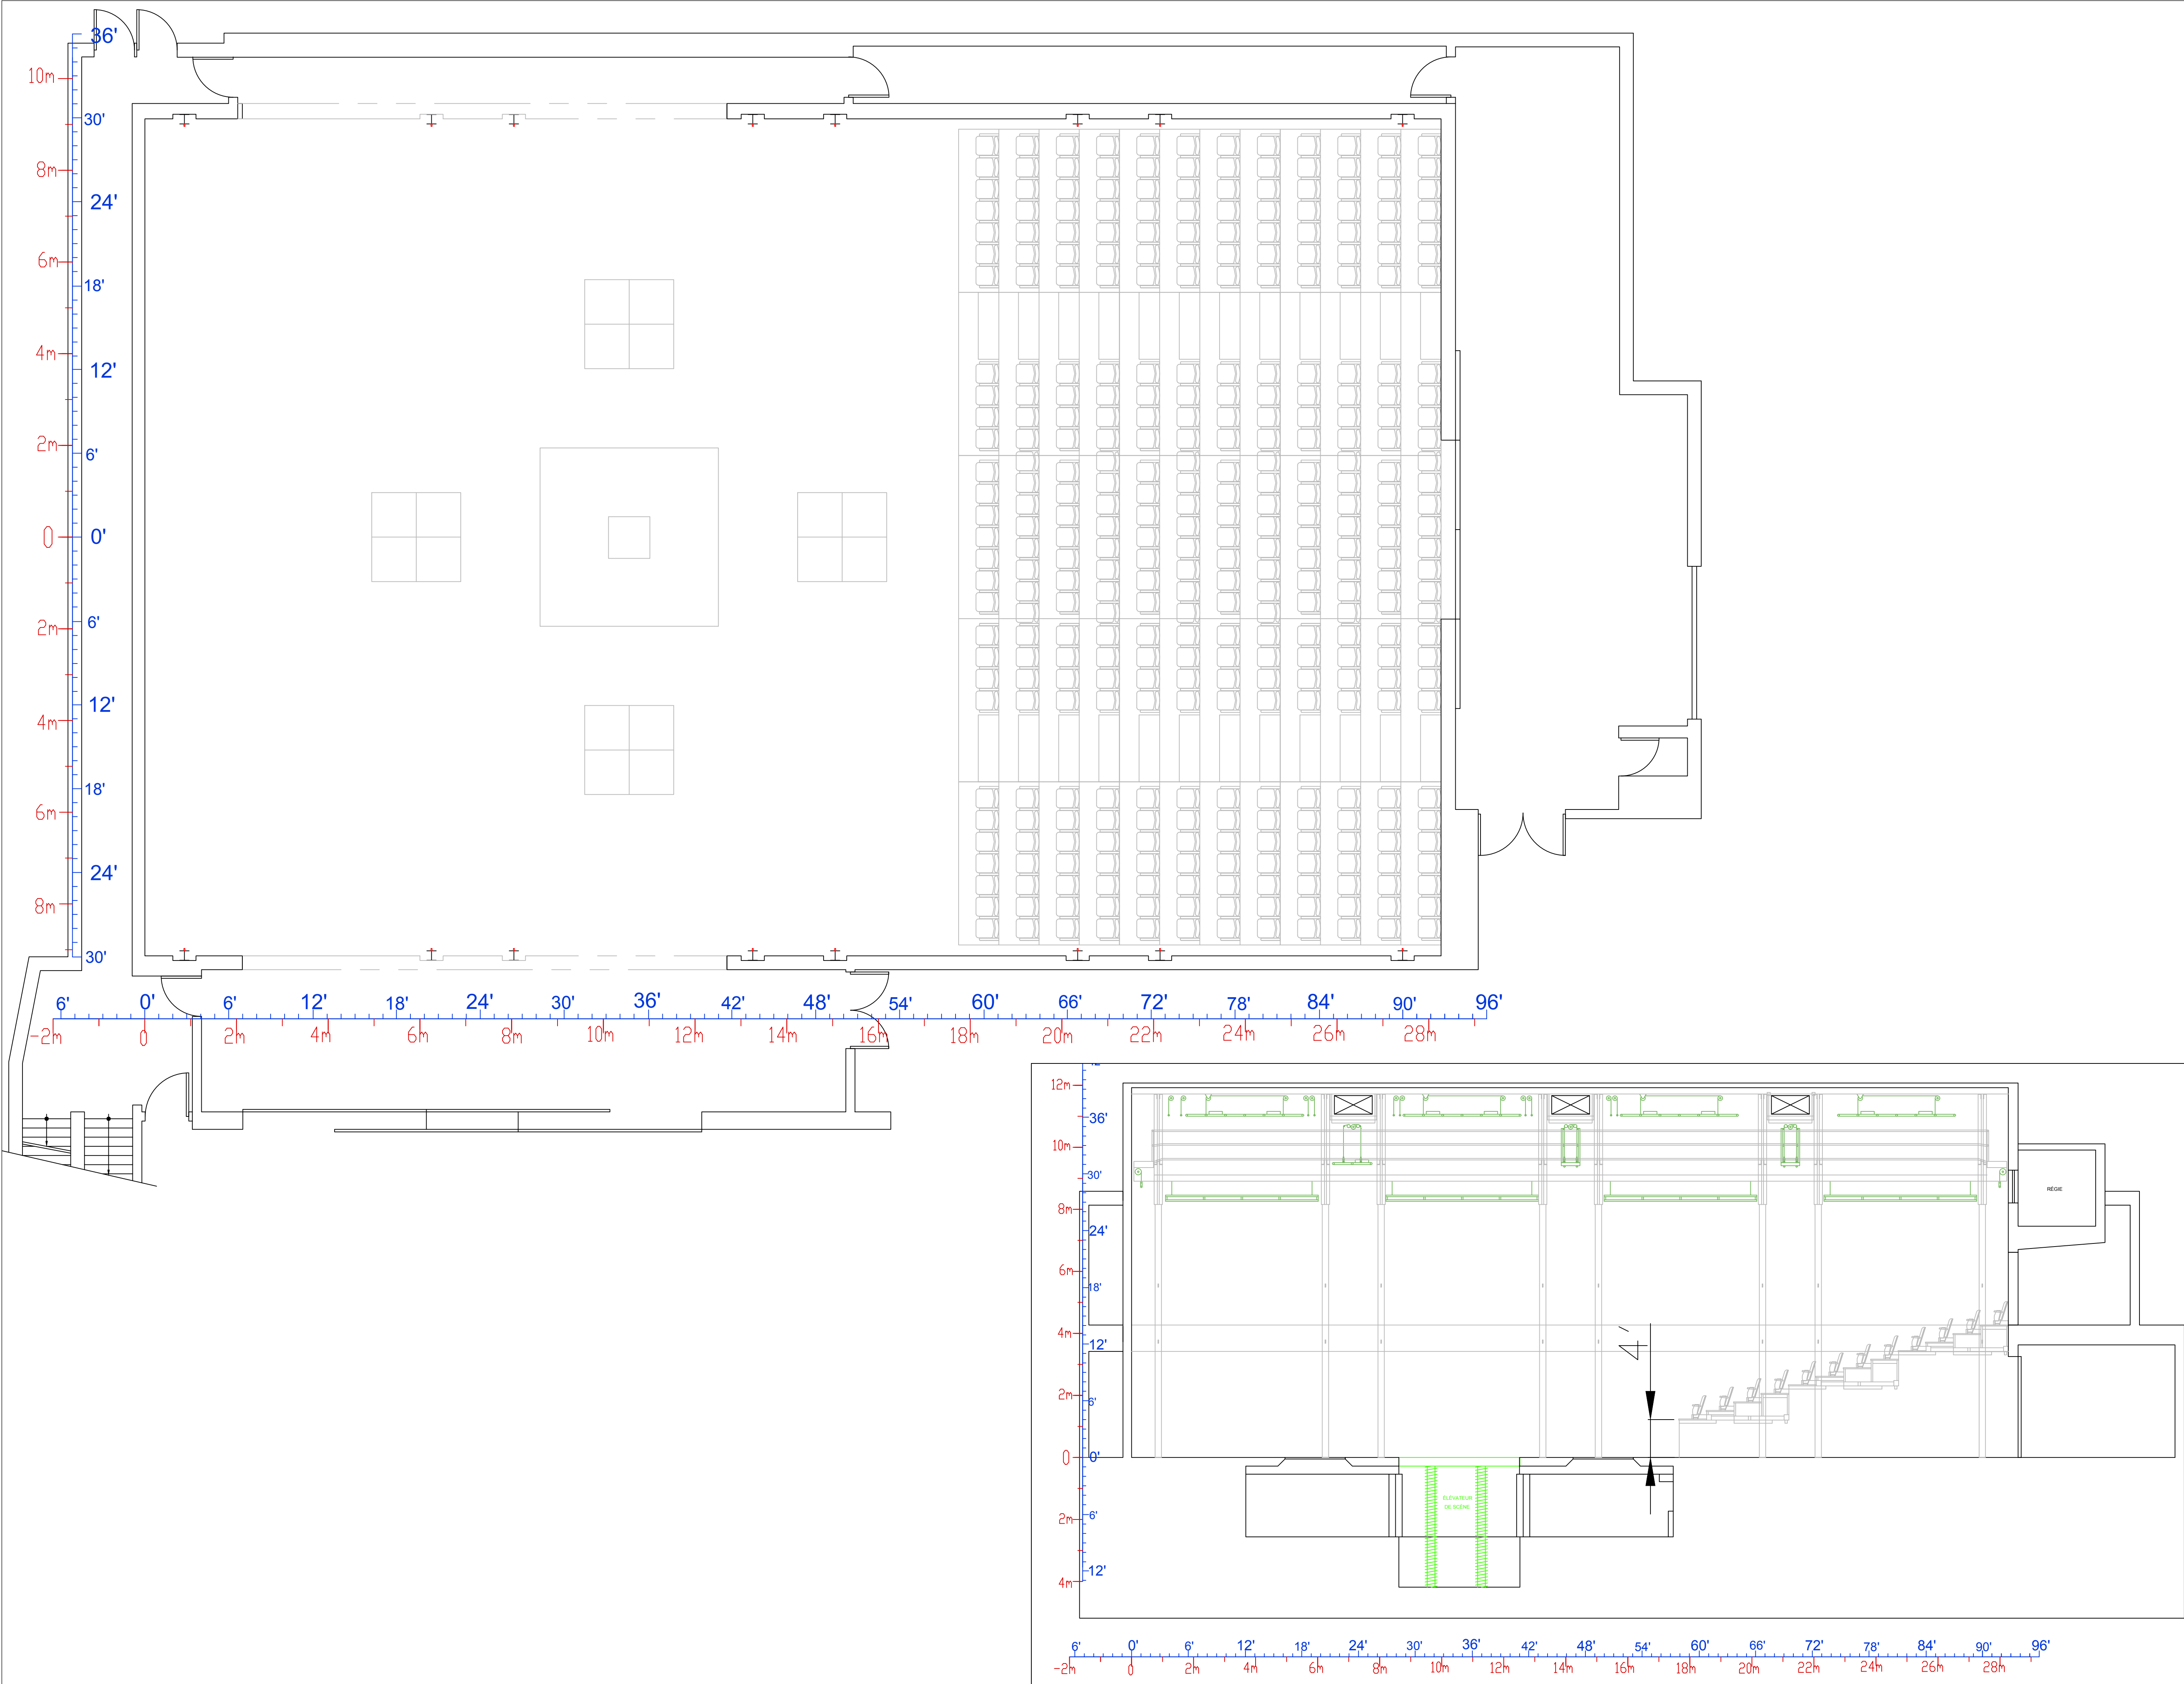

GRANDE SALLE PLANTATION

DEMI-GRADIN


MIS À JOUR: OCTOBRE 2023

PAGE: 2/9

PRODUCTION:

Dir. technique: Chani Leibovici
T: 514 549-4730
C: dt@usine-c.com

1345 avenue Lalonde
Montréal, H2L 5A9

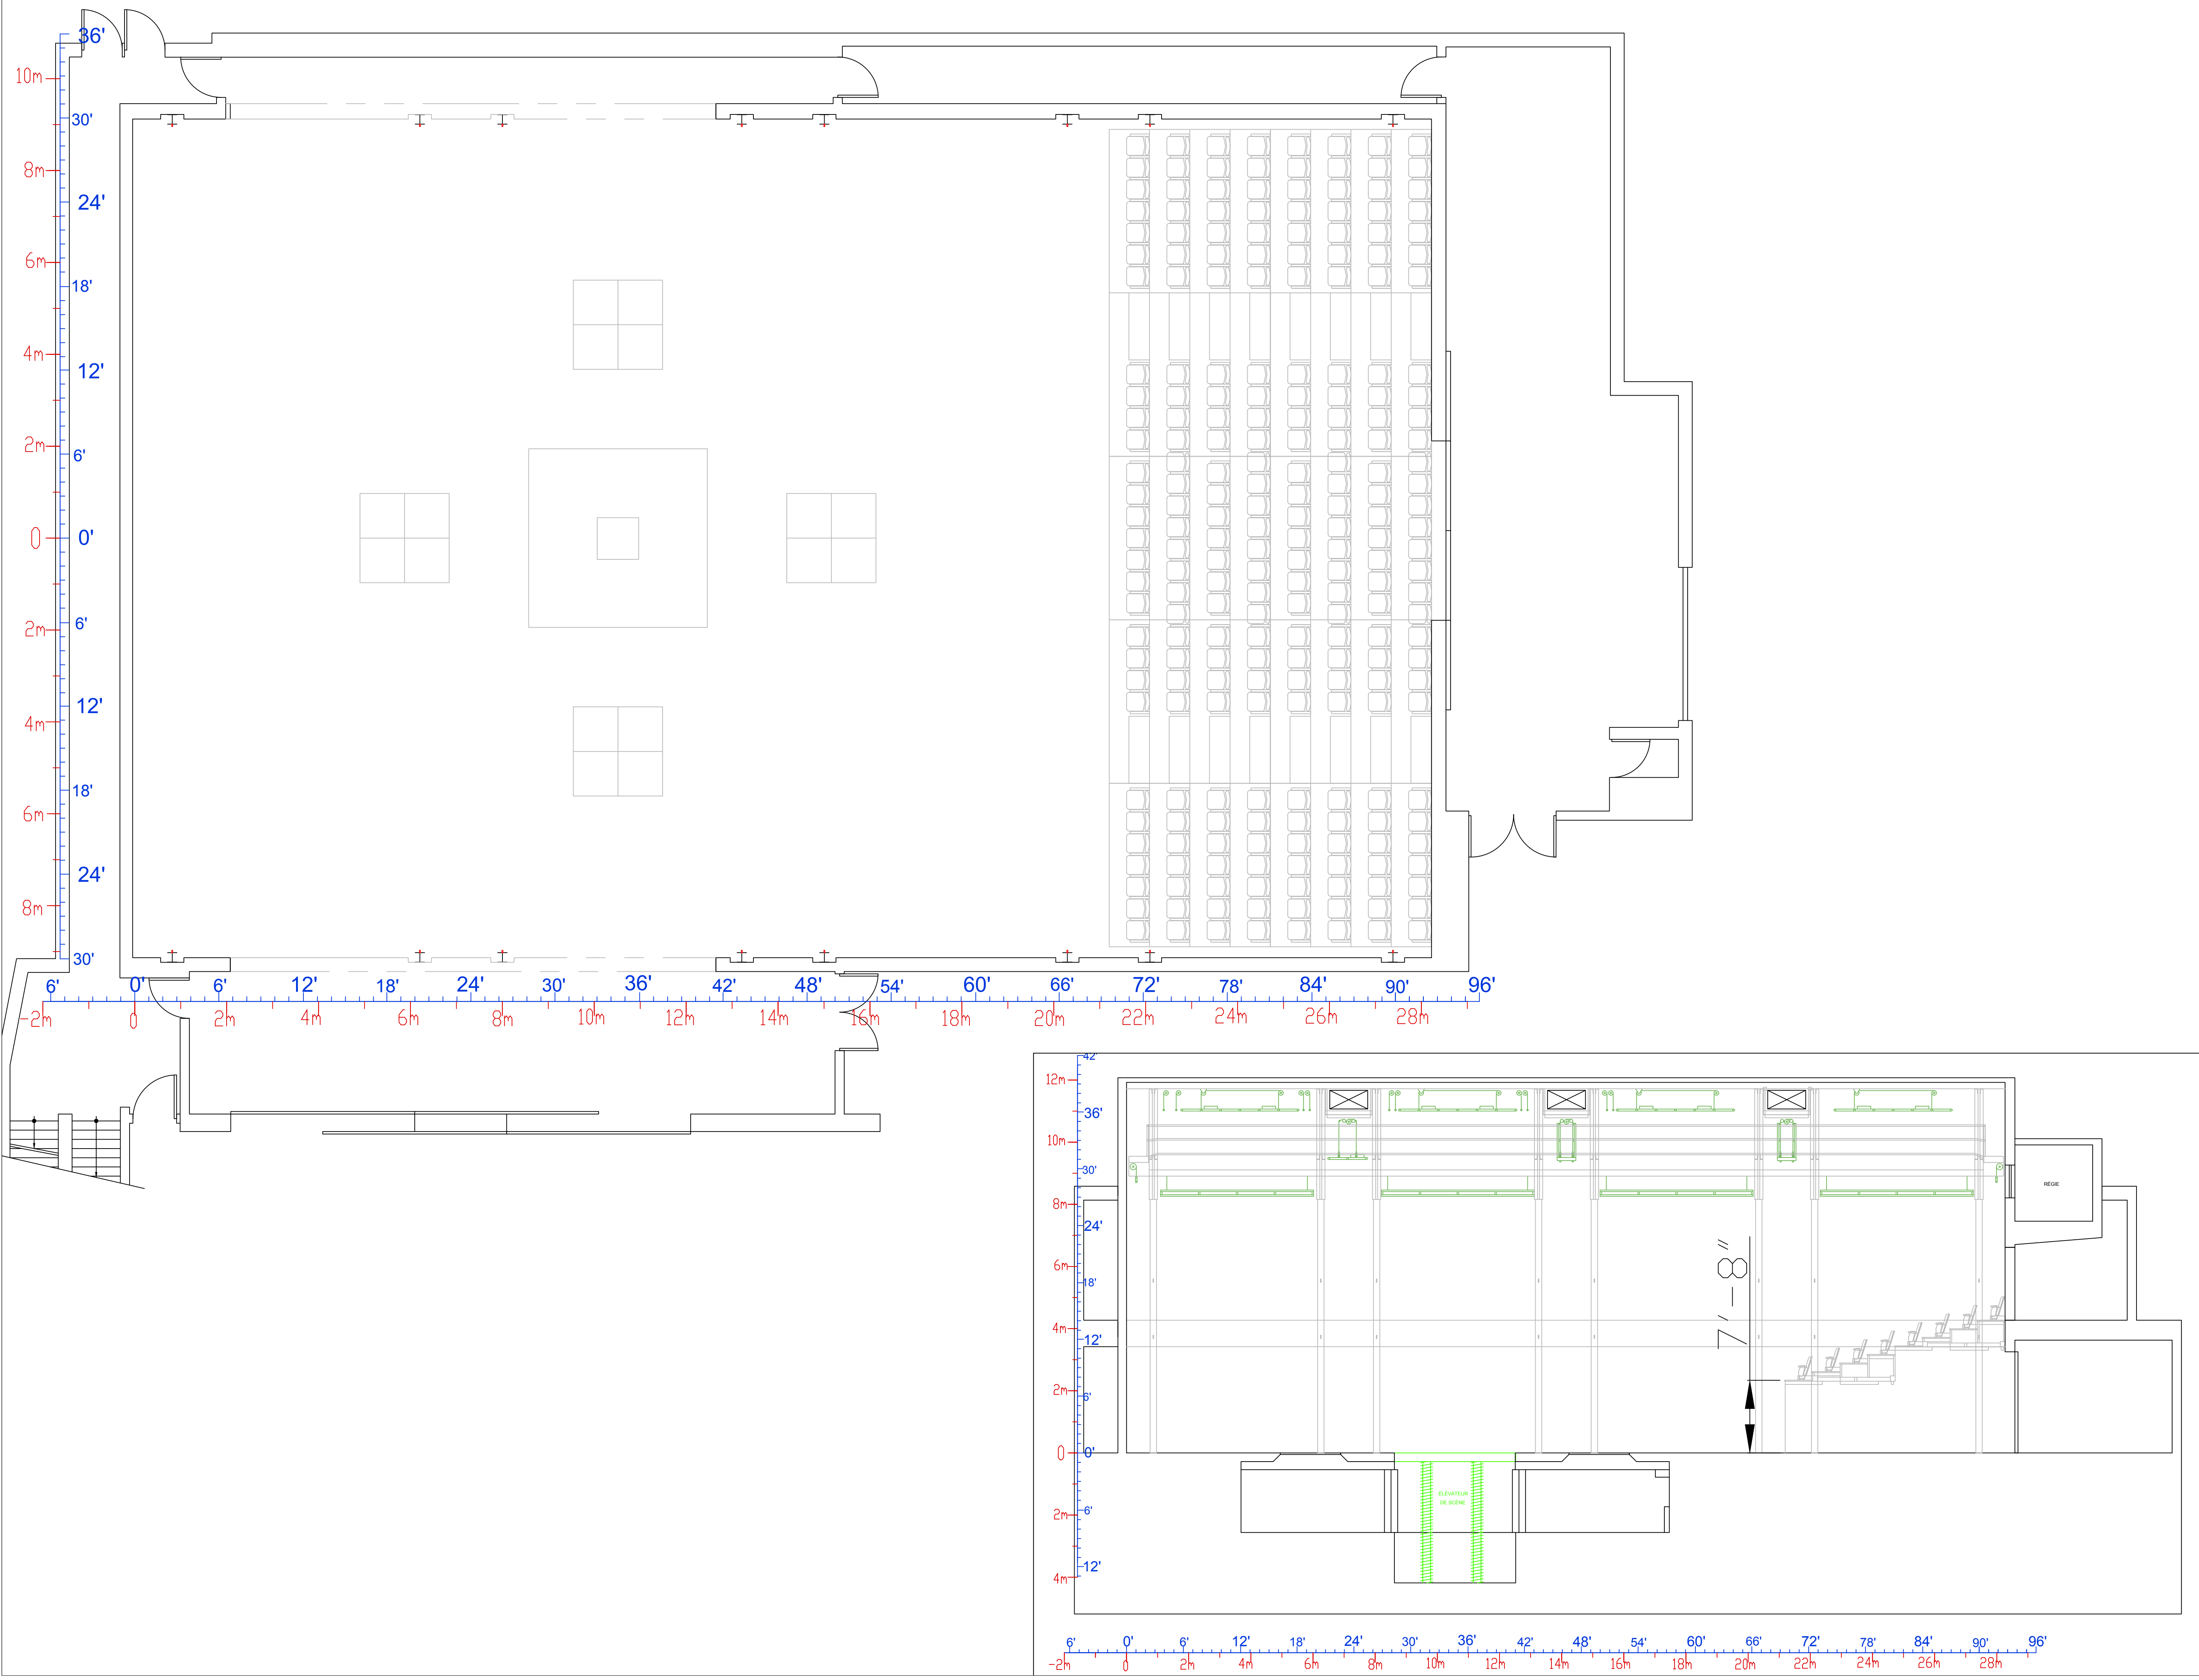

GRANDE SALLE
PLANTATION

VIDE (DERNIÈRE SECTION SEULEMENT)


MIS À JOUR: OCTOBRE 2023


PAGE: 3/9

PRODUCTION:

Dir. technique: Chani Leibovici
T: 514 549-4730
C: dt@usine-c.com

1345 avenue Lalonde
Montréal, H2L 5A9

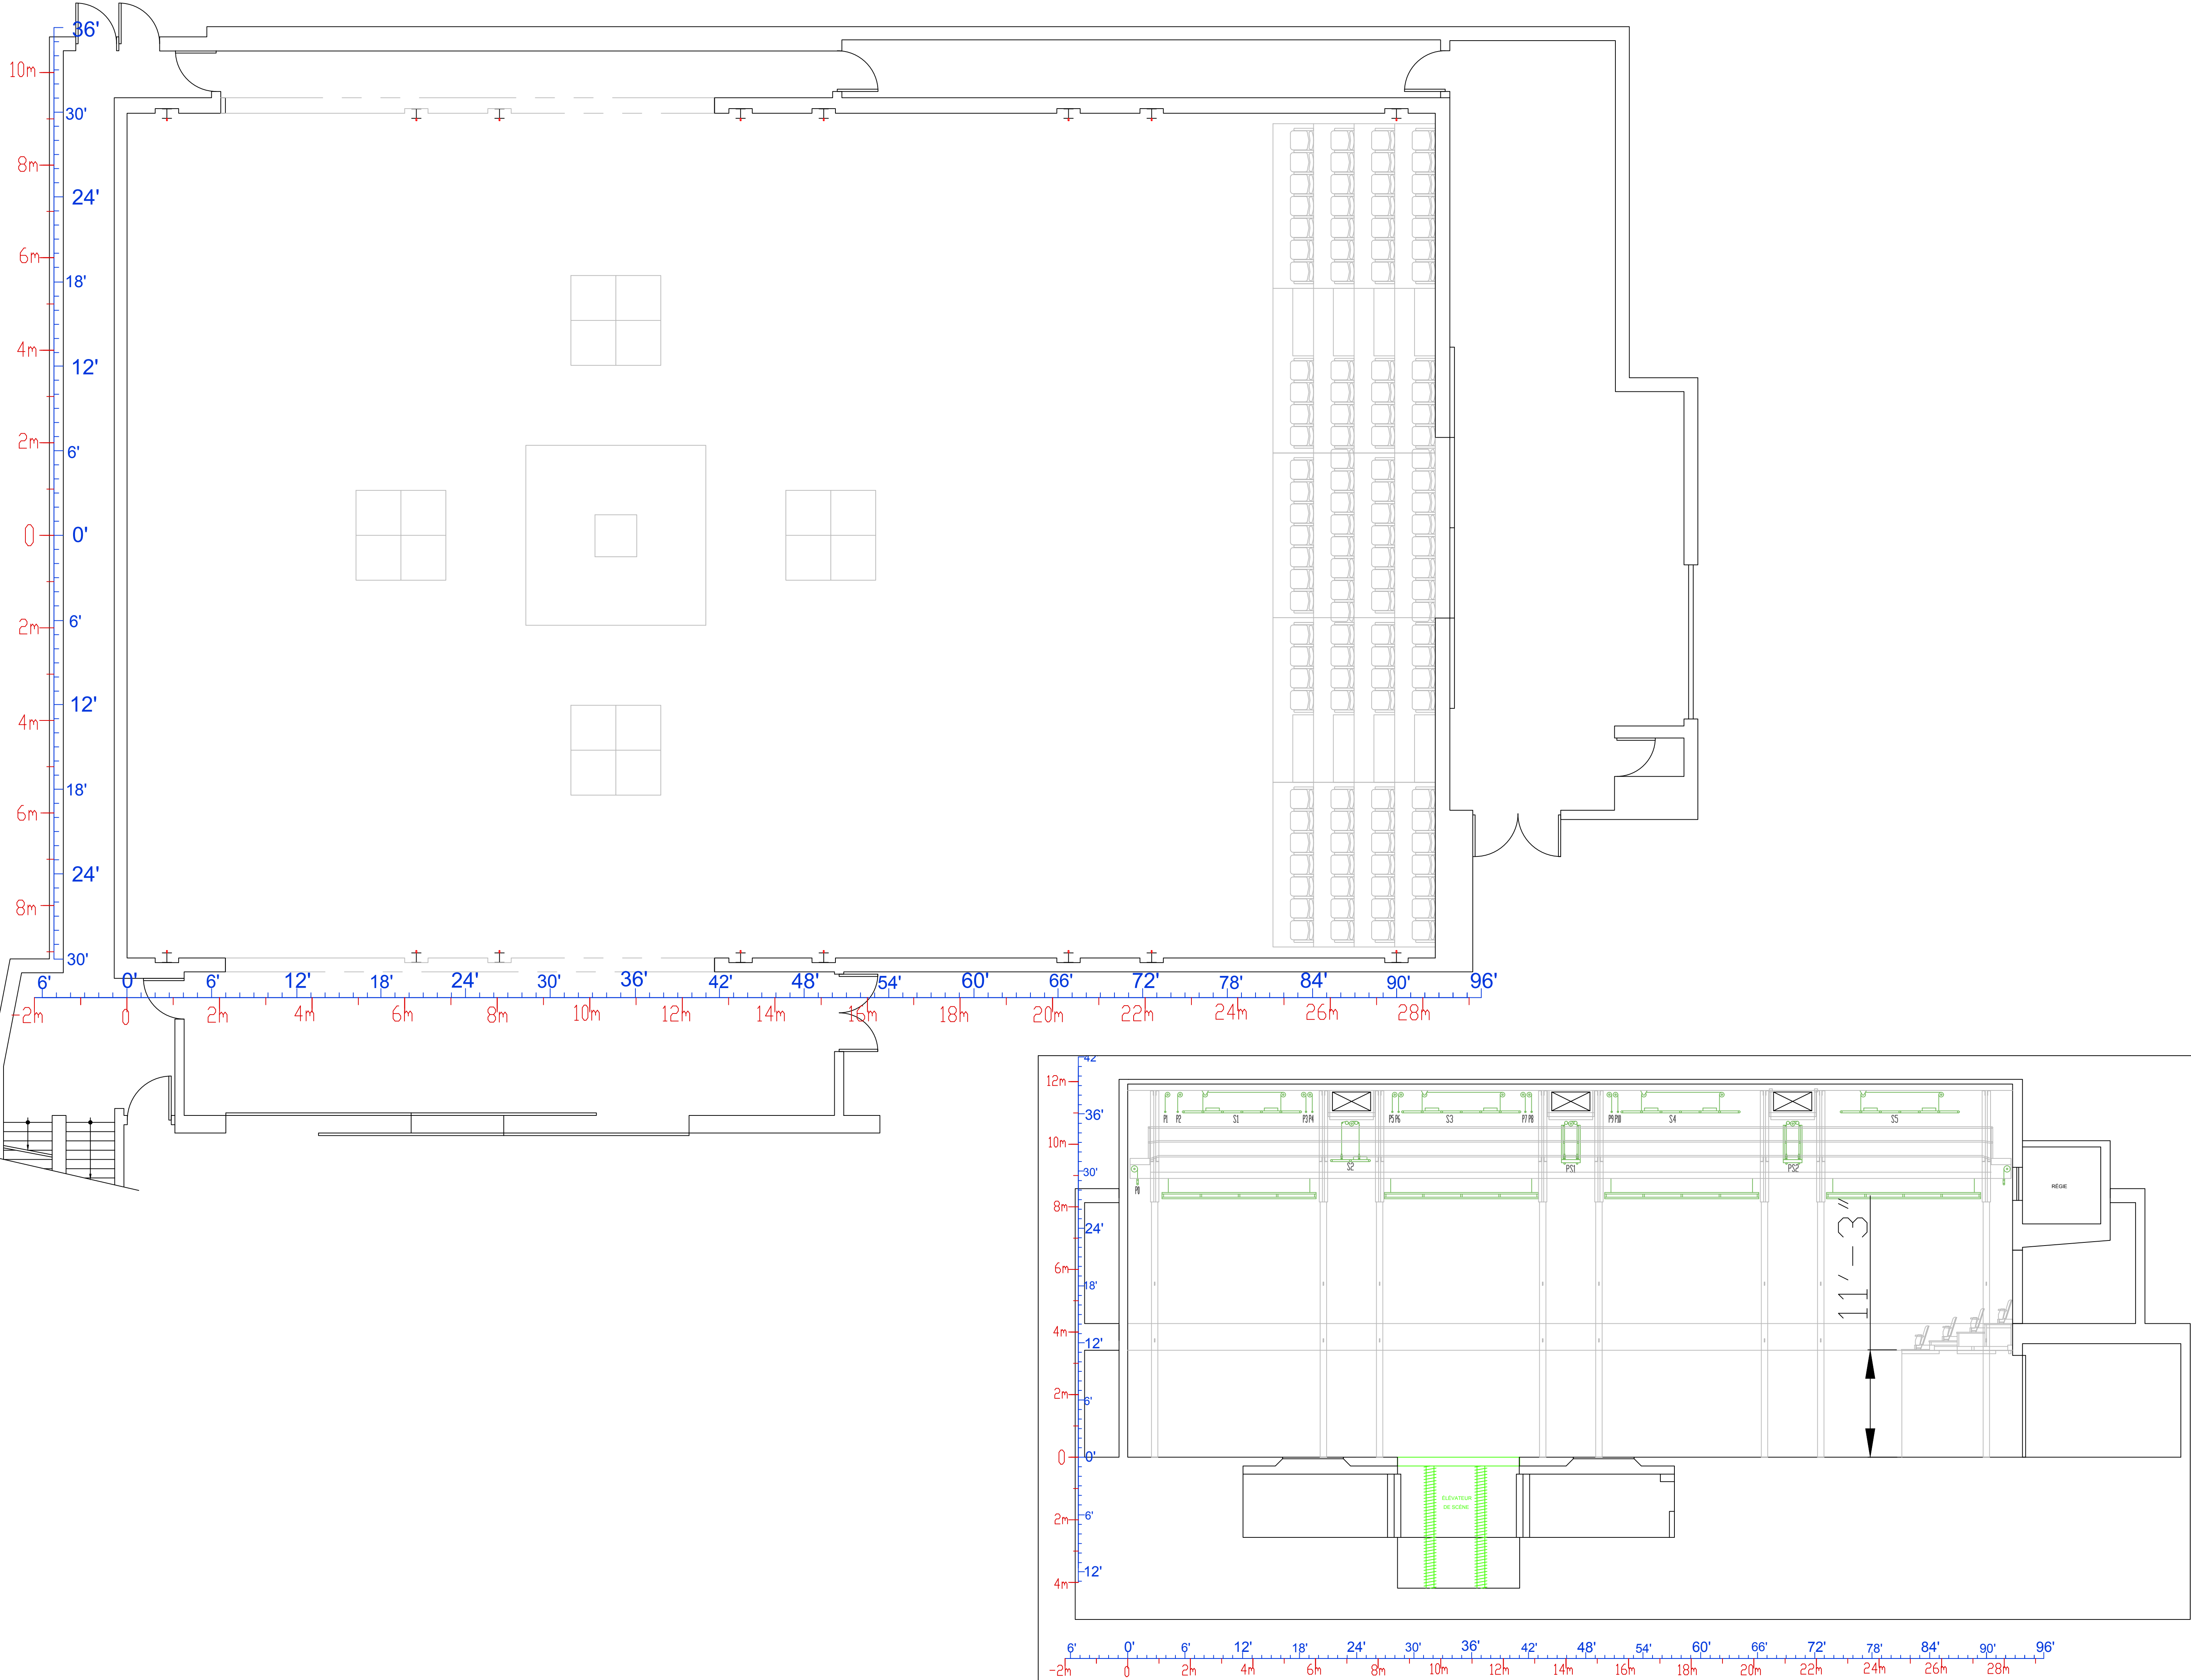

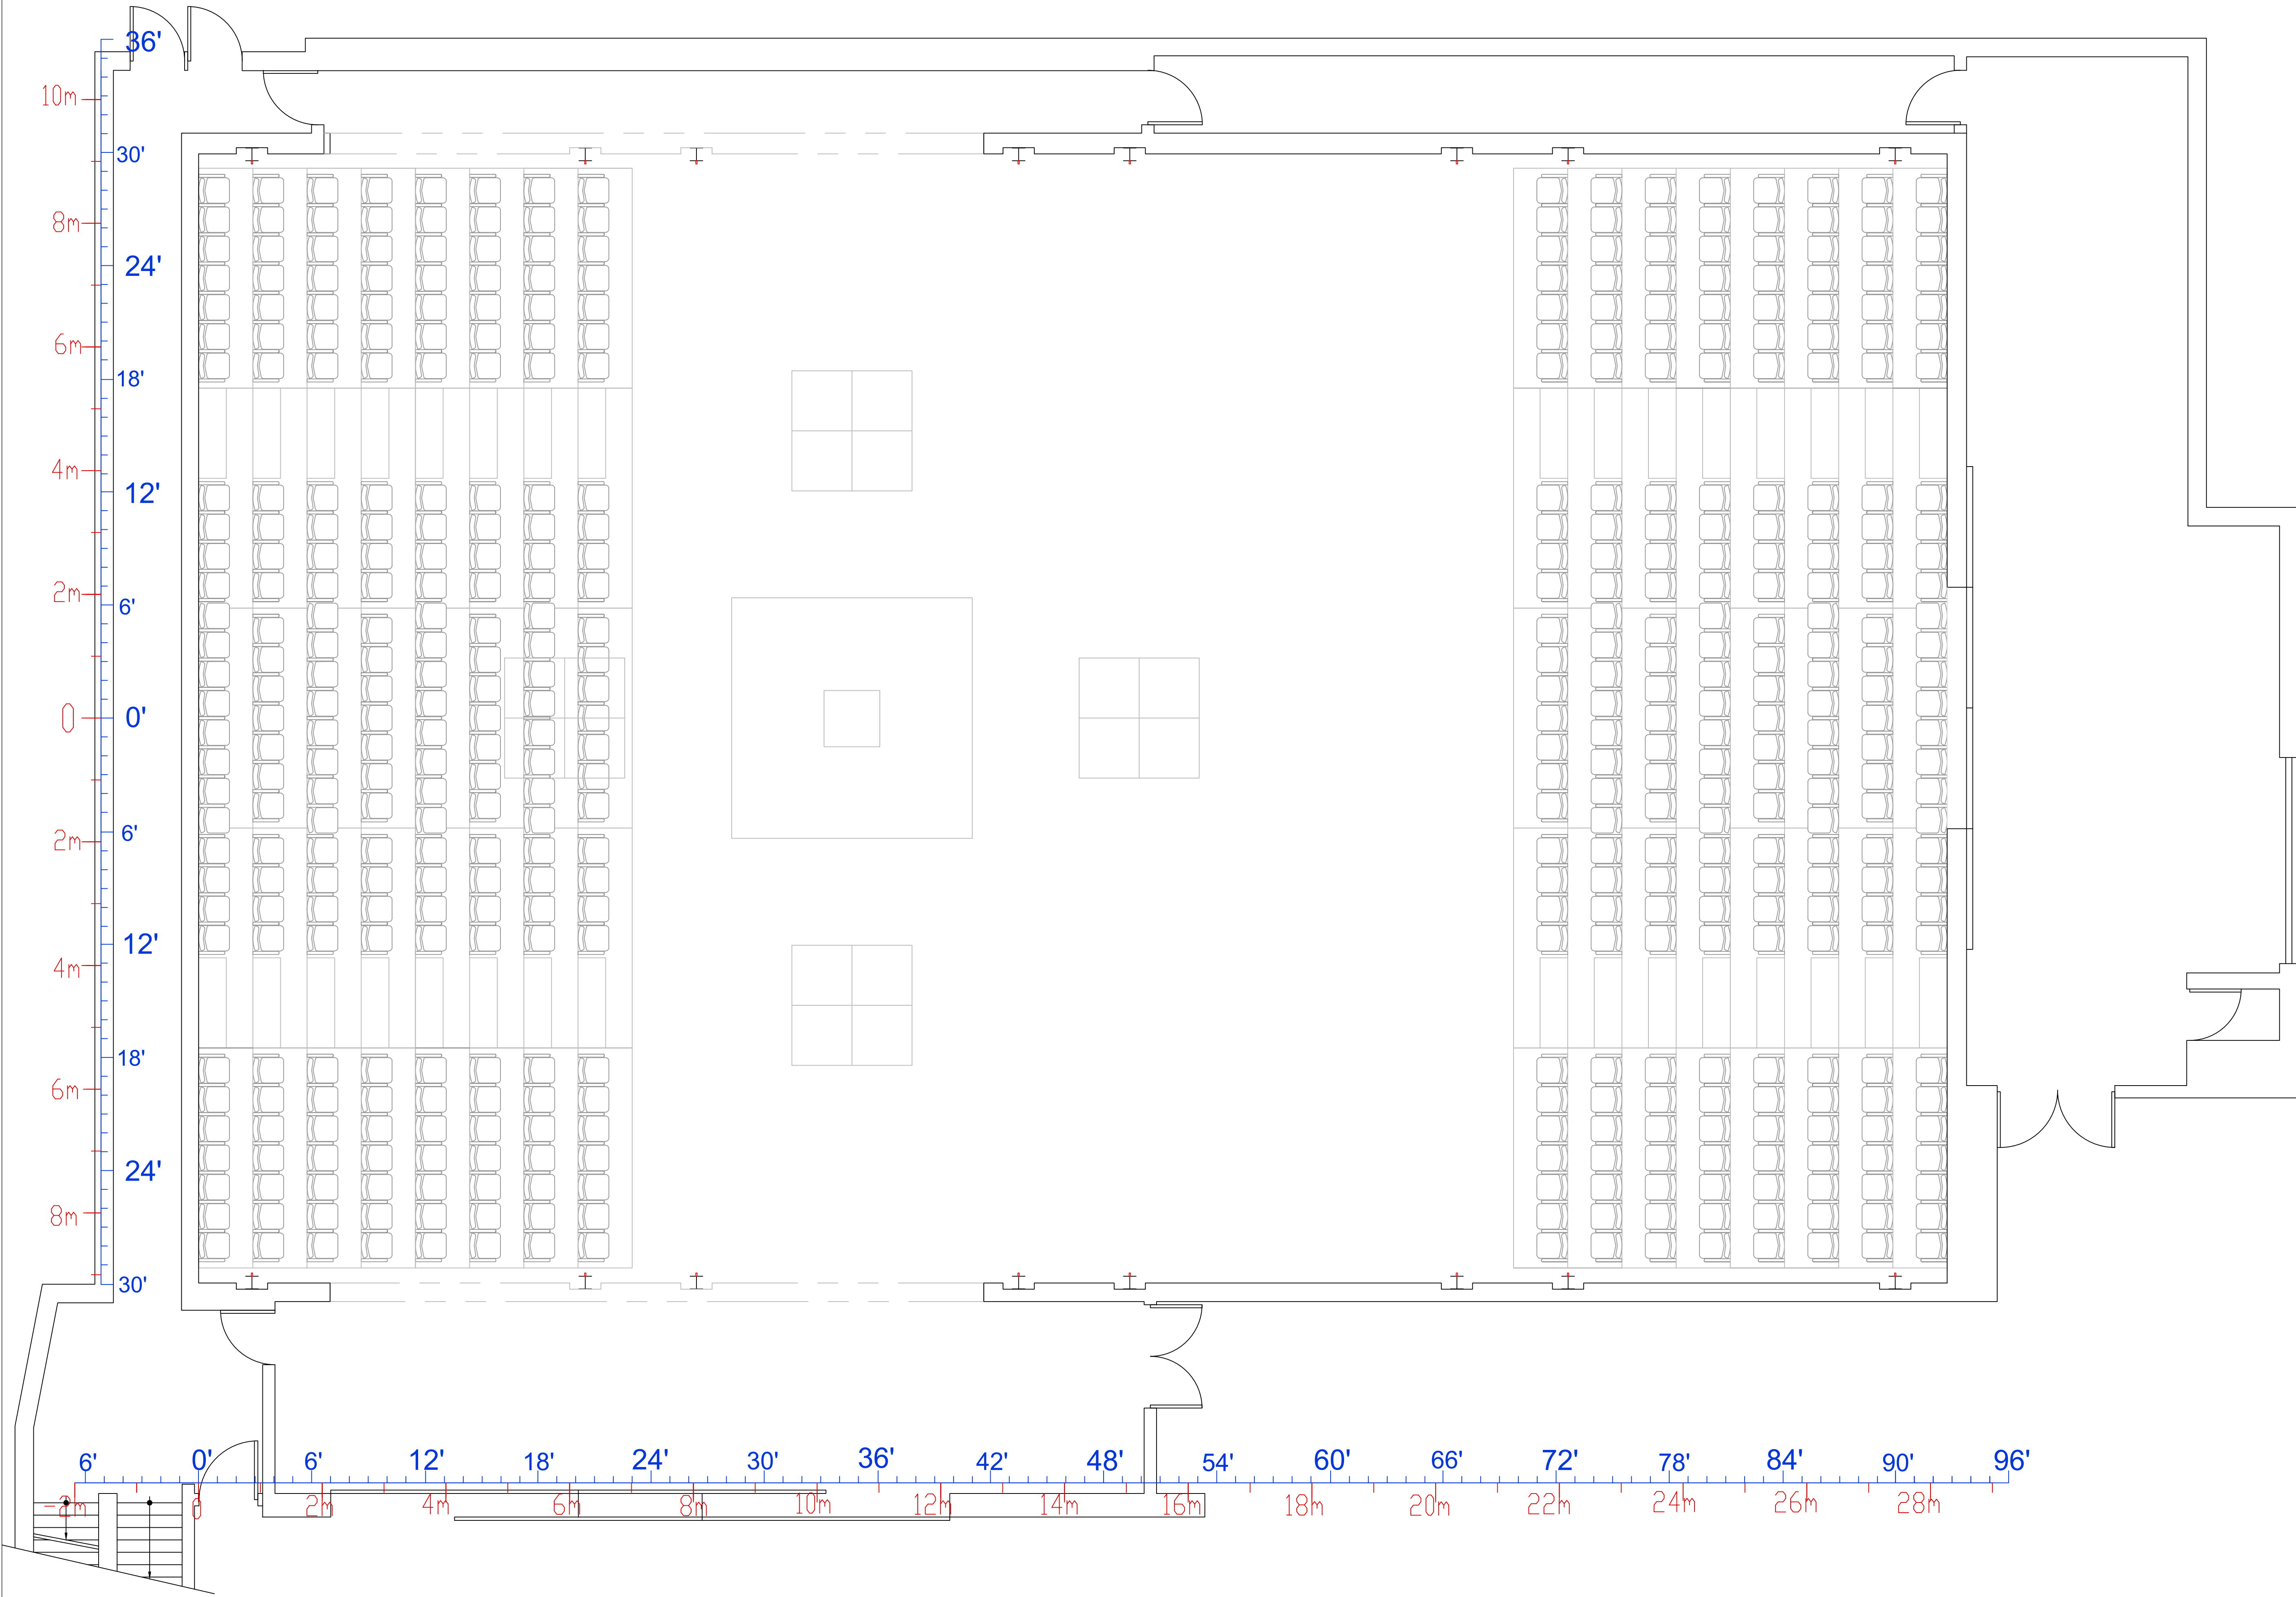


Dir. technique: Chani Leibovici
T: 514 549-4730
C: dt@usine-c.com

1345 avenue Lalonde
Montréal, H2L 5A9



USINE C

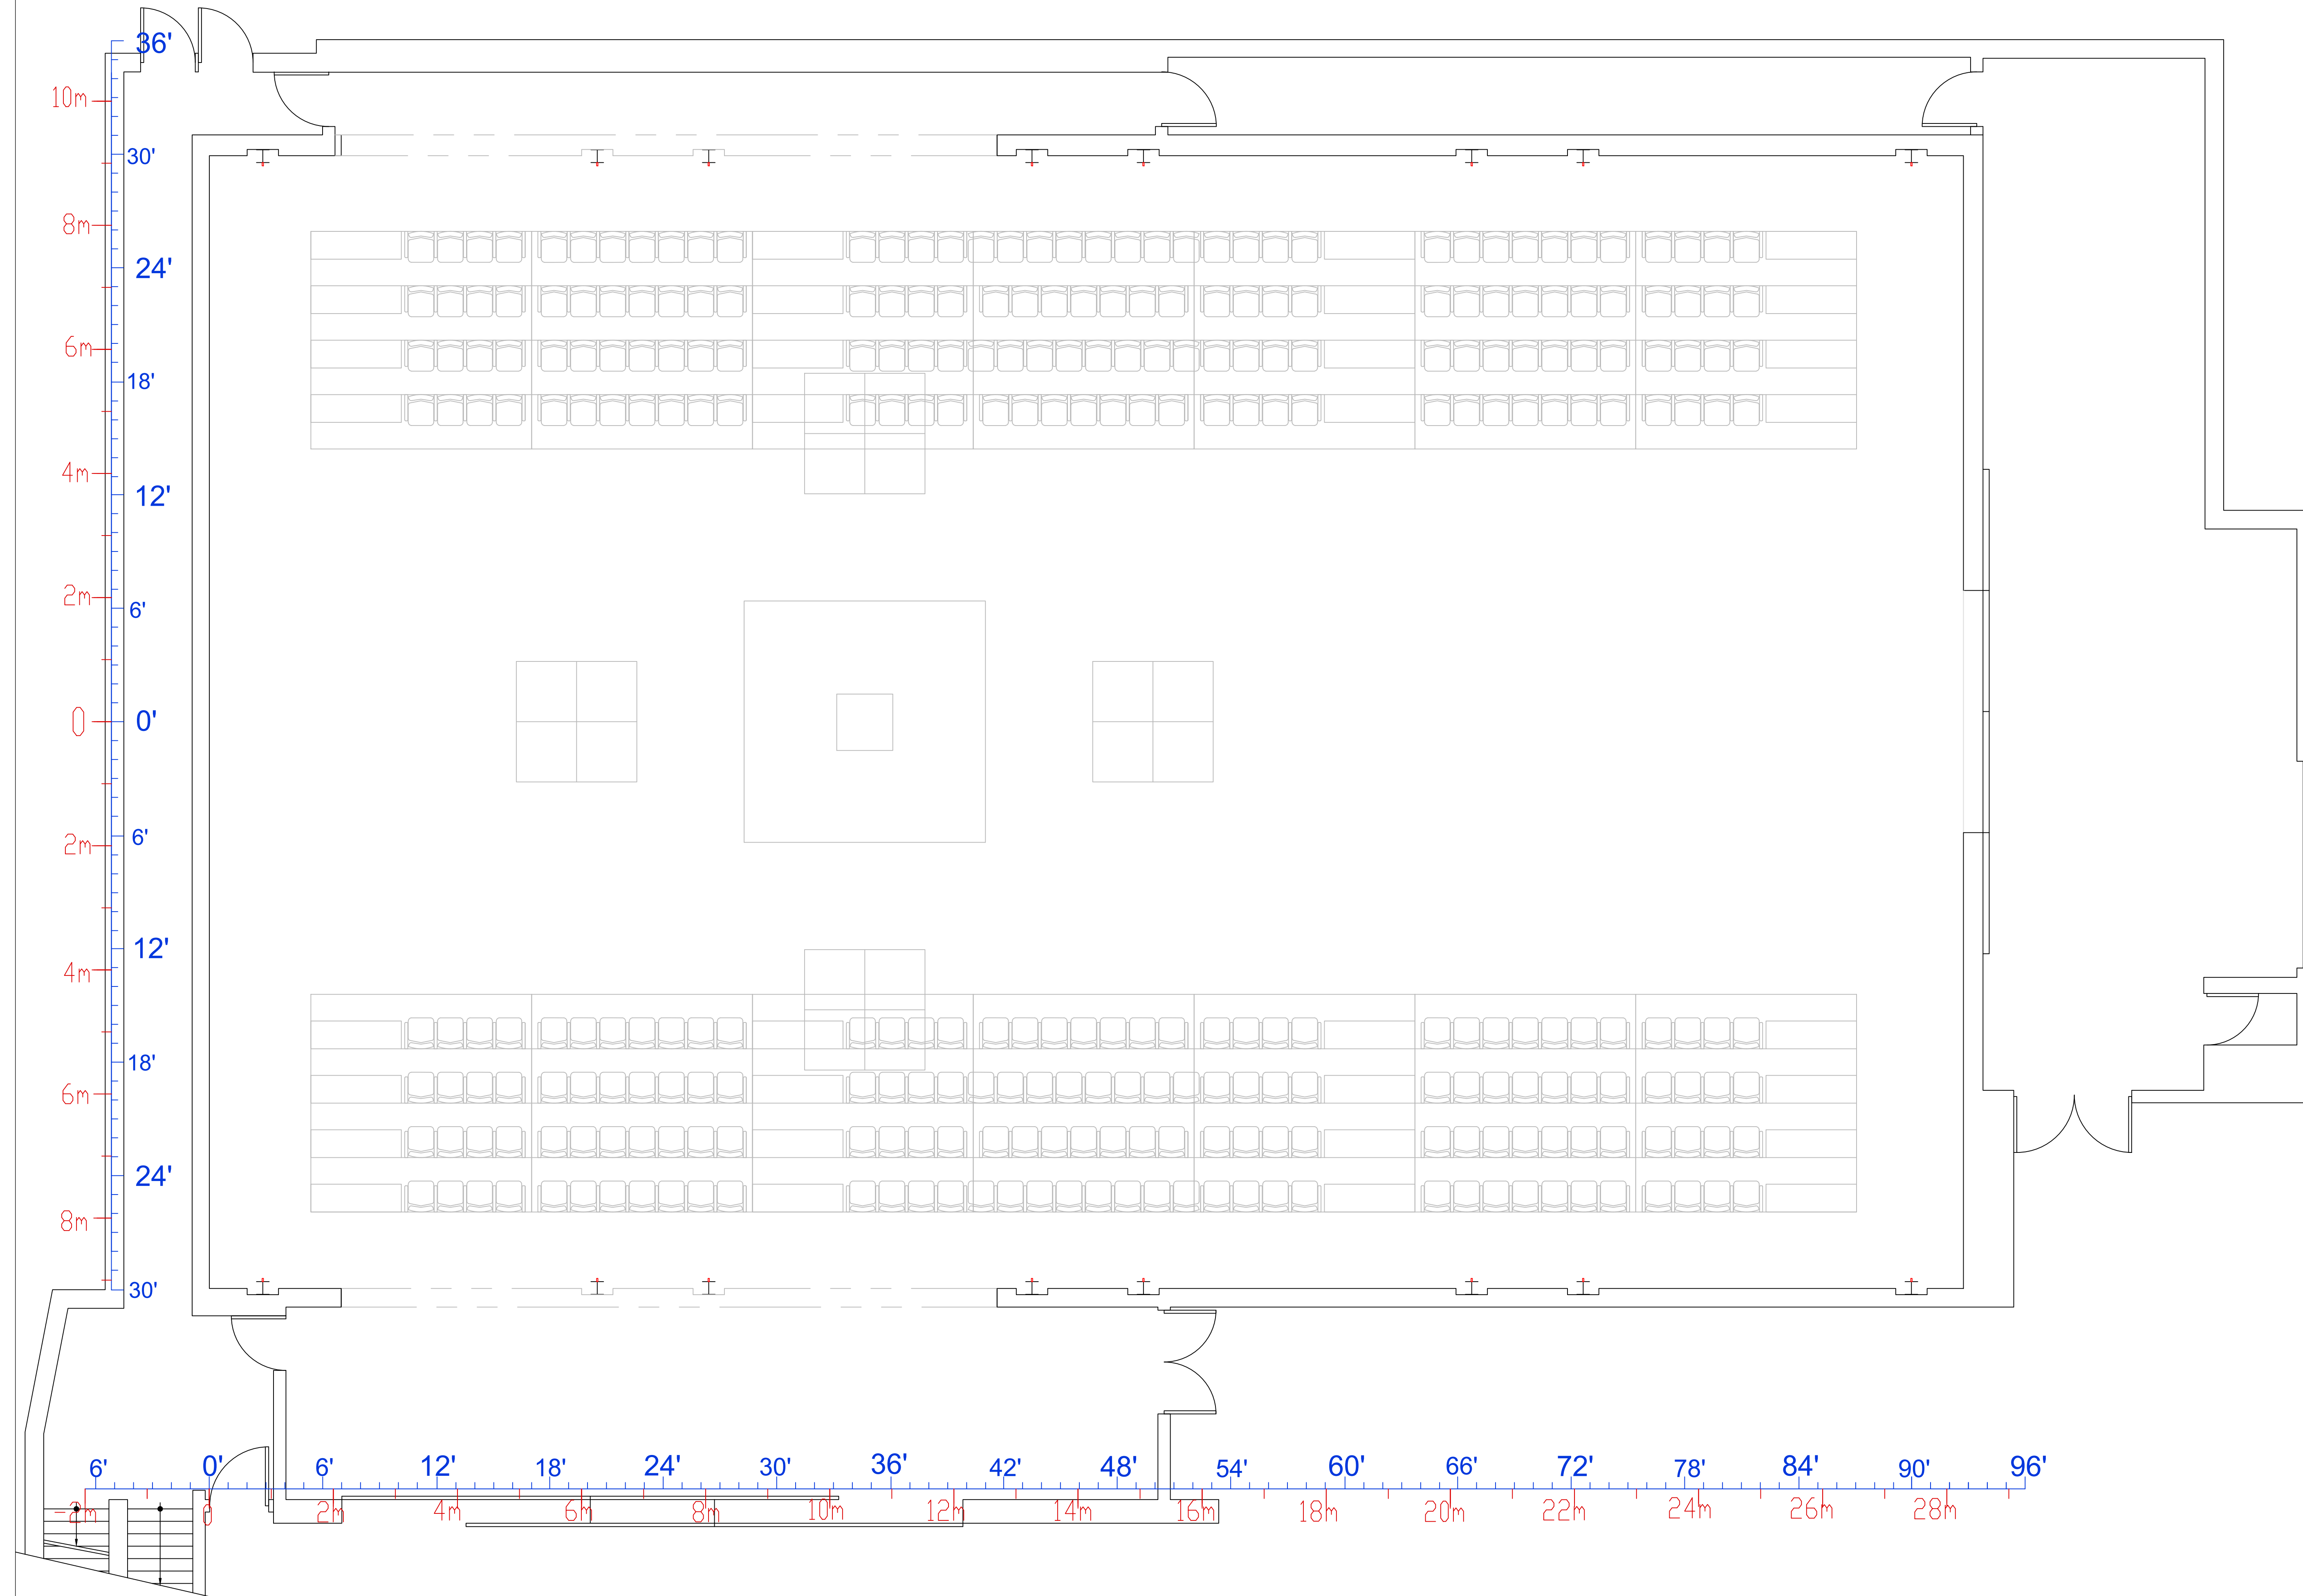


GRANDE SALLE PLANTATION

ESPACE EN ROND

MIS À JOUR: OCTOBRE 2023

PAGE: 6/9

PRODUCTION:

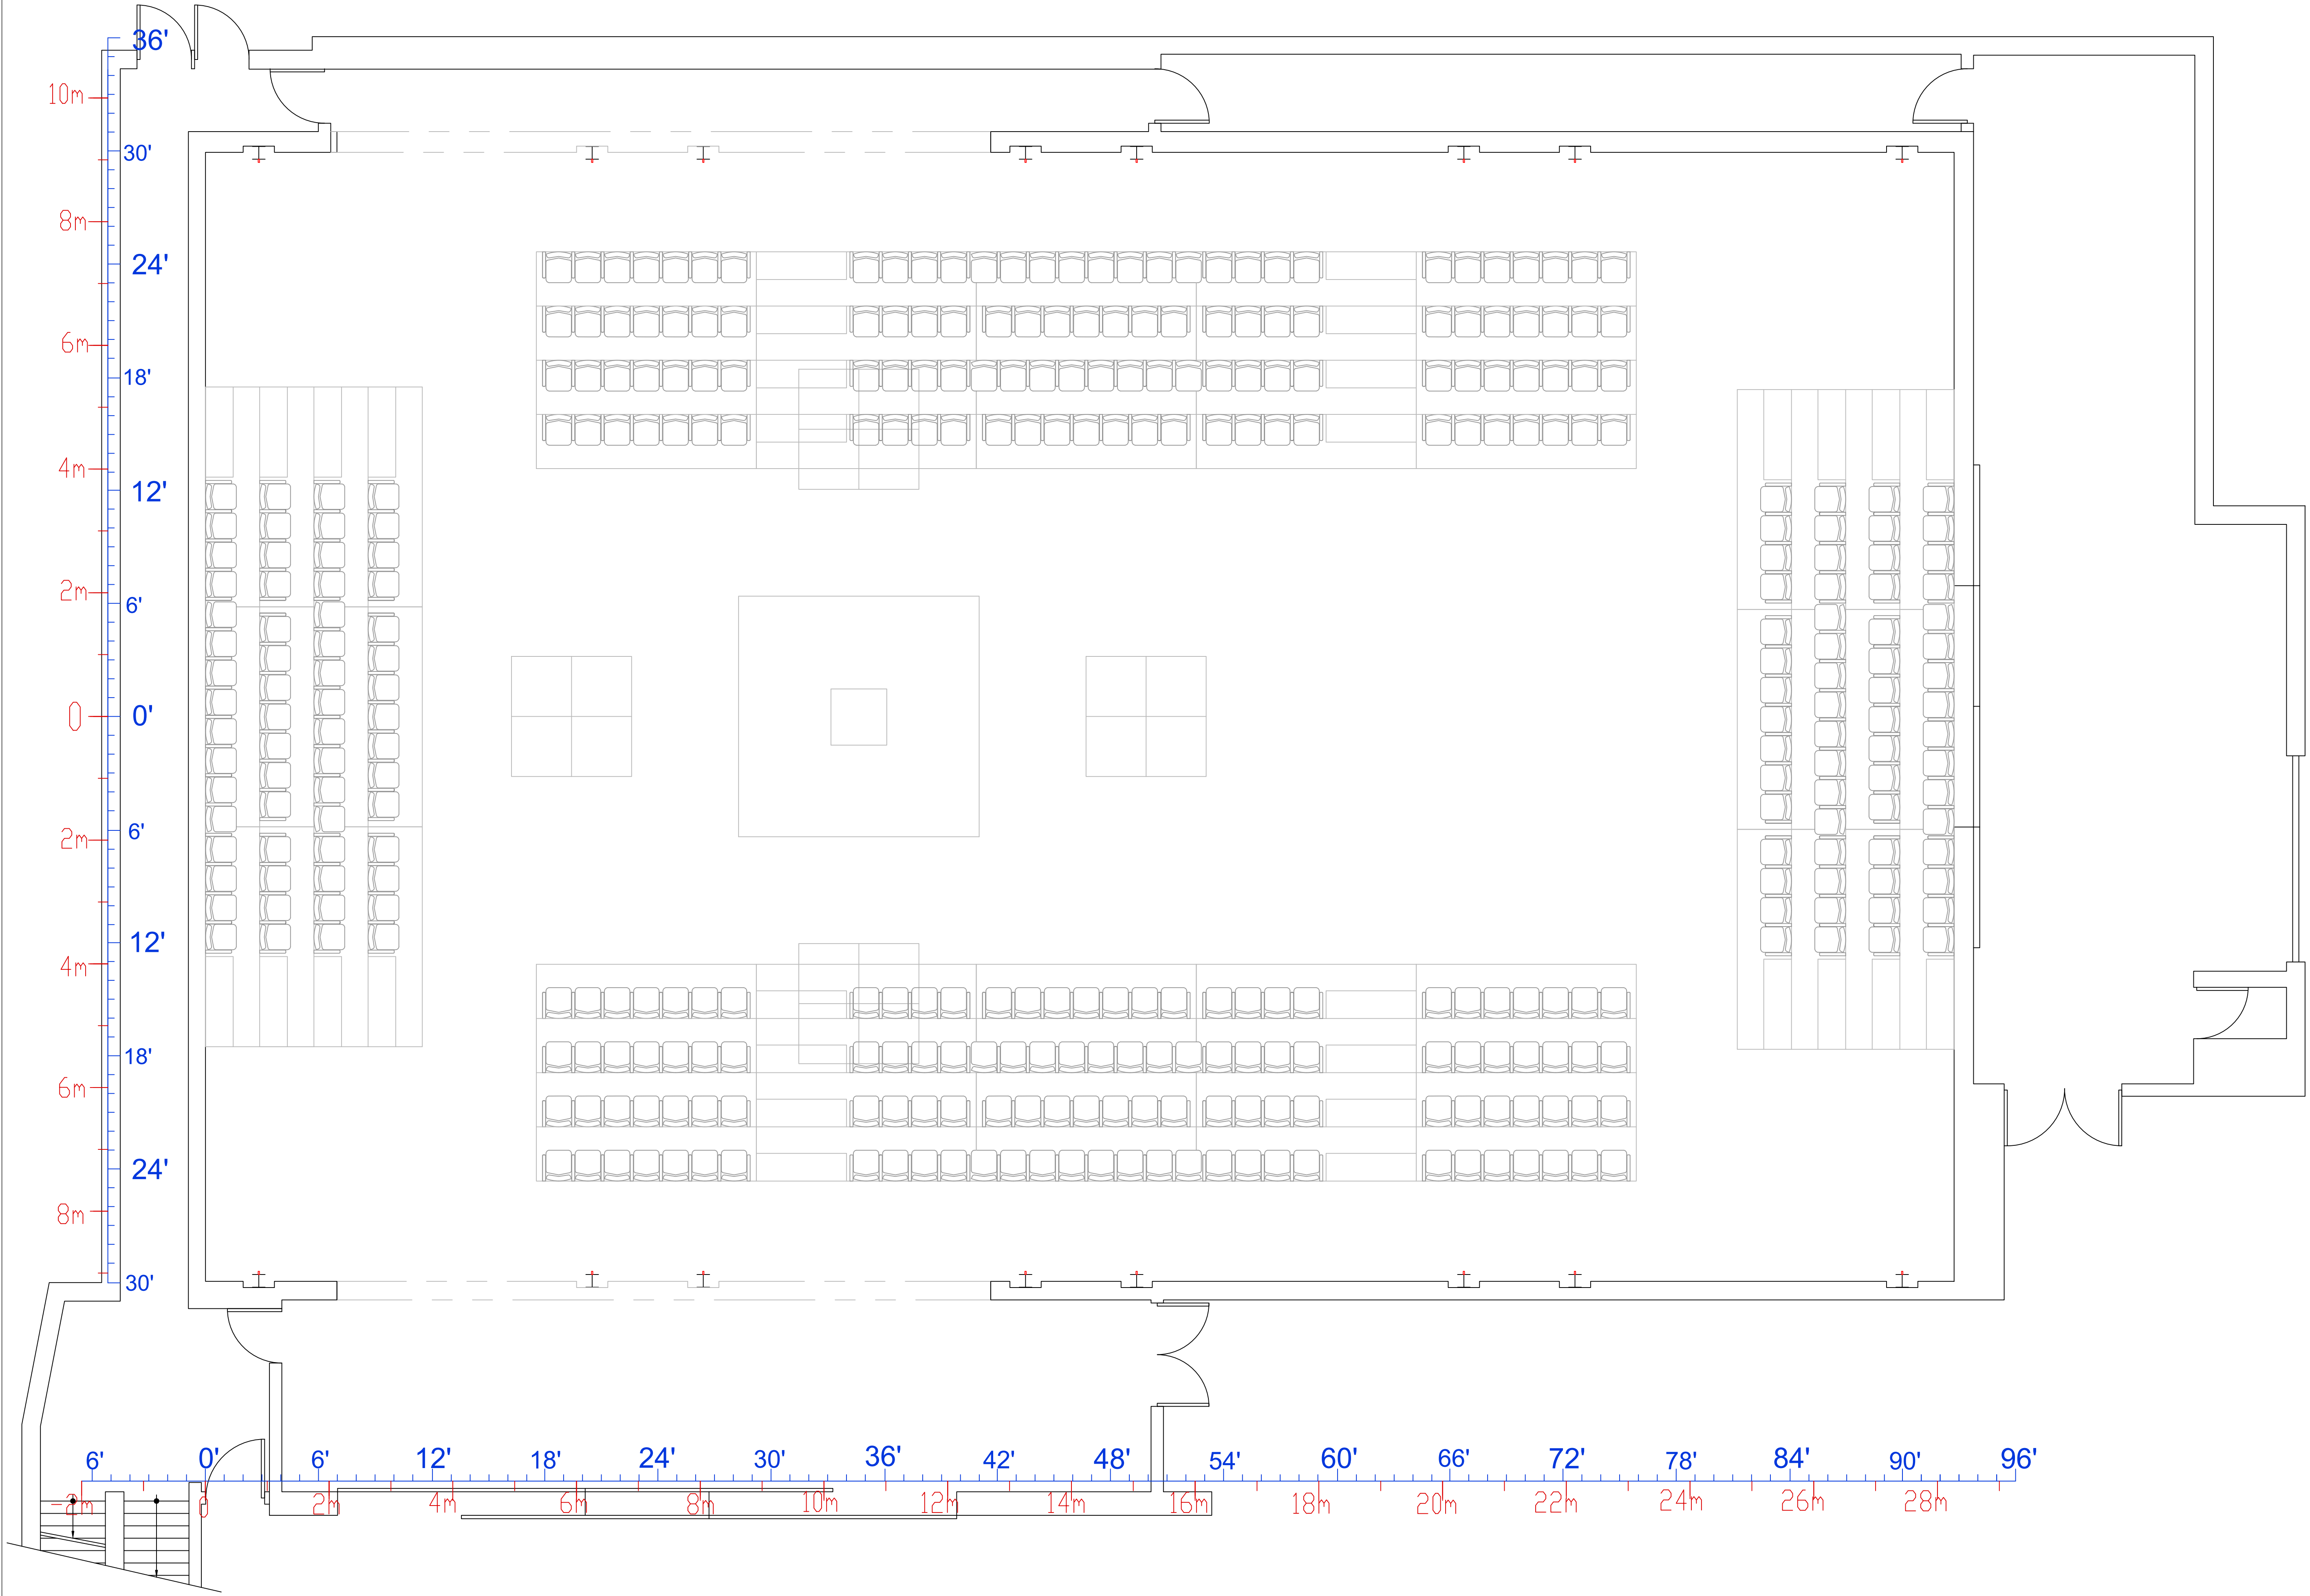

Dir. technique: Chani Leibovici
T: 514 549-4730
C: dt@usine-c.com

1345 avenue Lalonde
Montréal, H2L 5A9




GRANDE SALLE
PLANTATION

FRONTAL LONG

MIS À JOUR: OCTOBRE 2023

PAGE: 7/9


PRODUCTION:

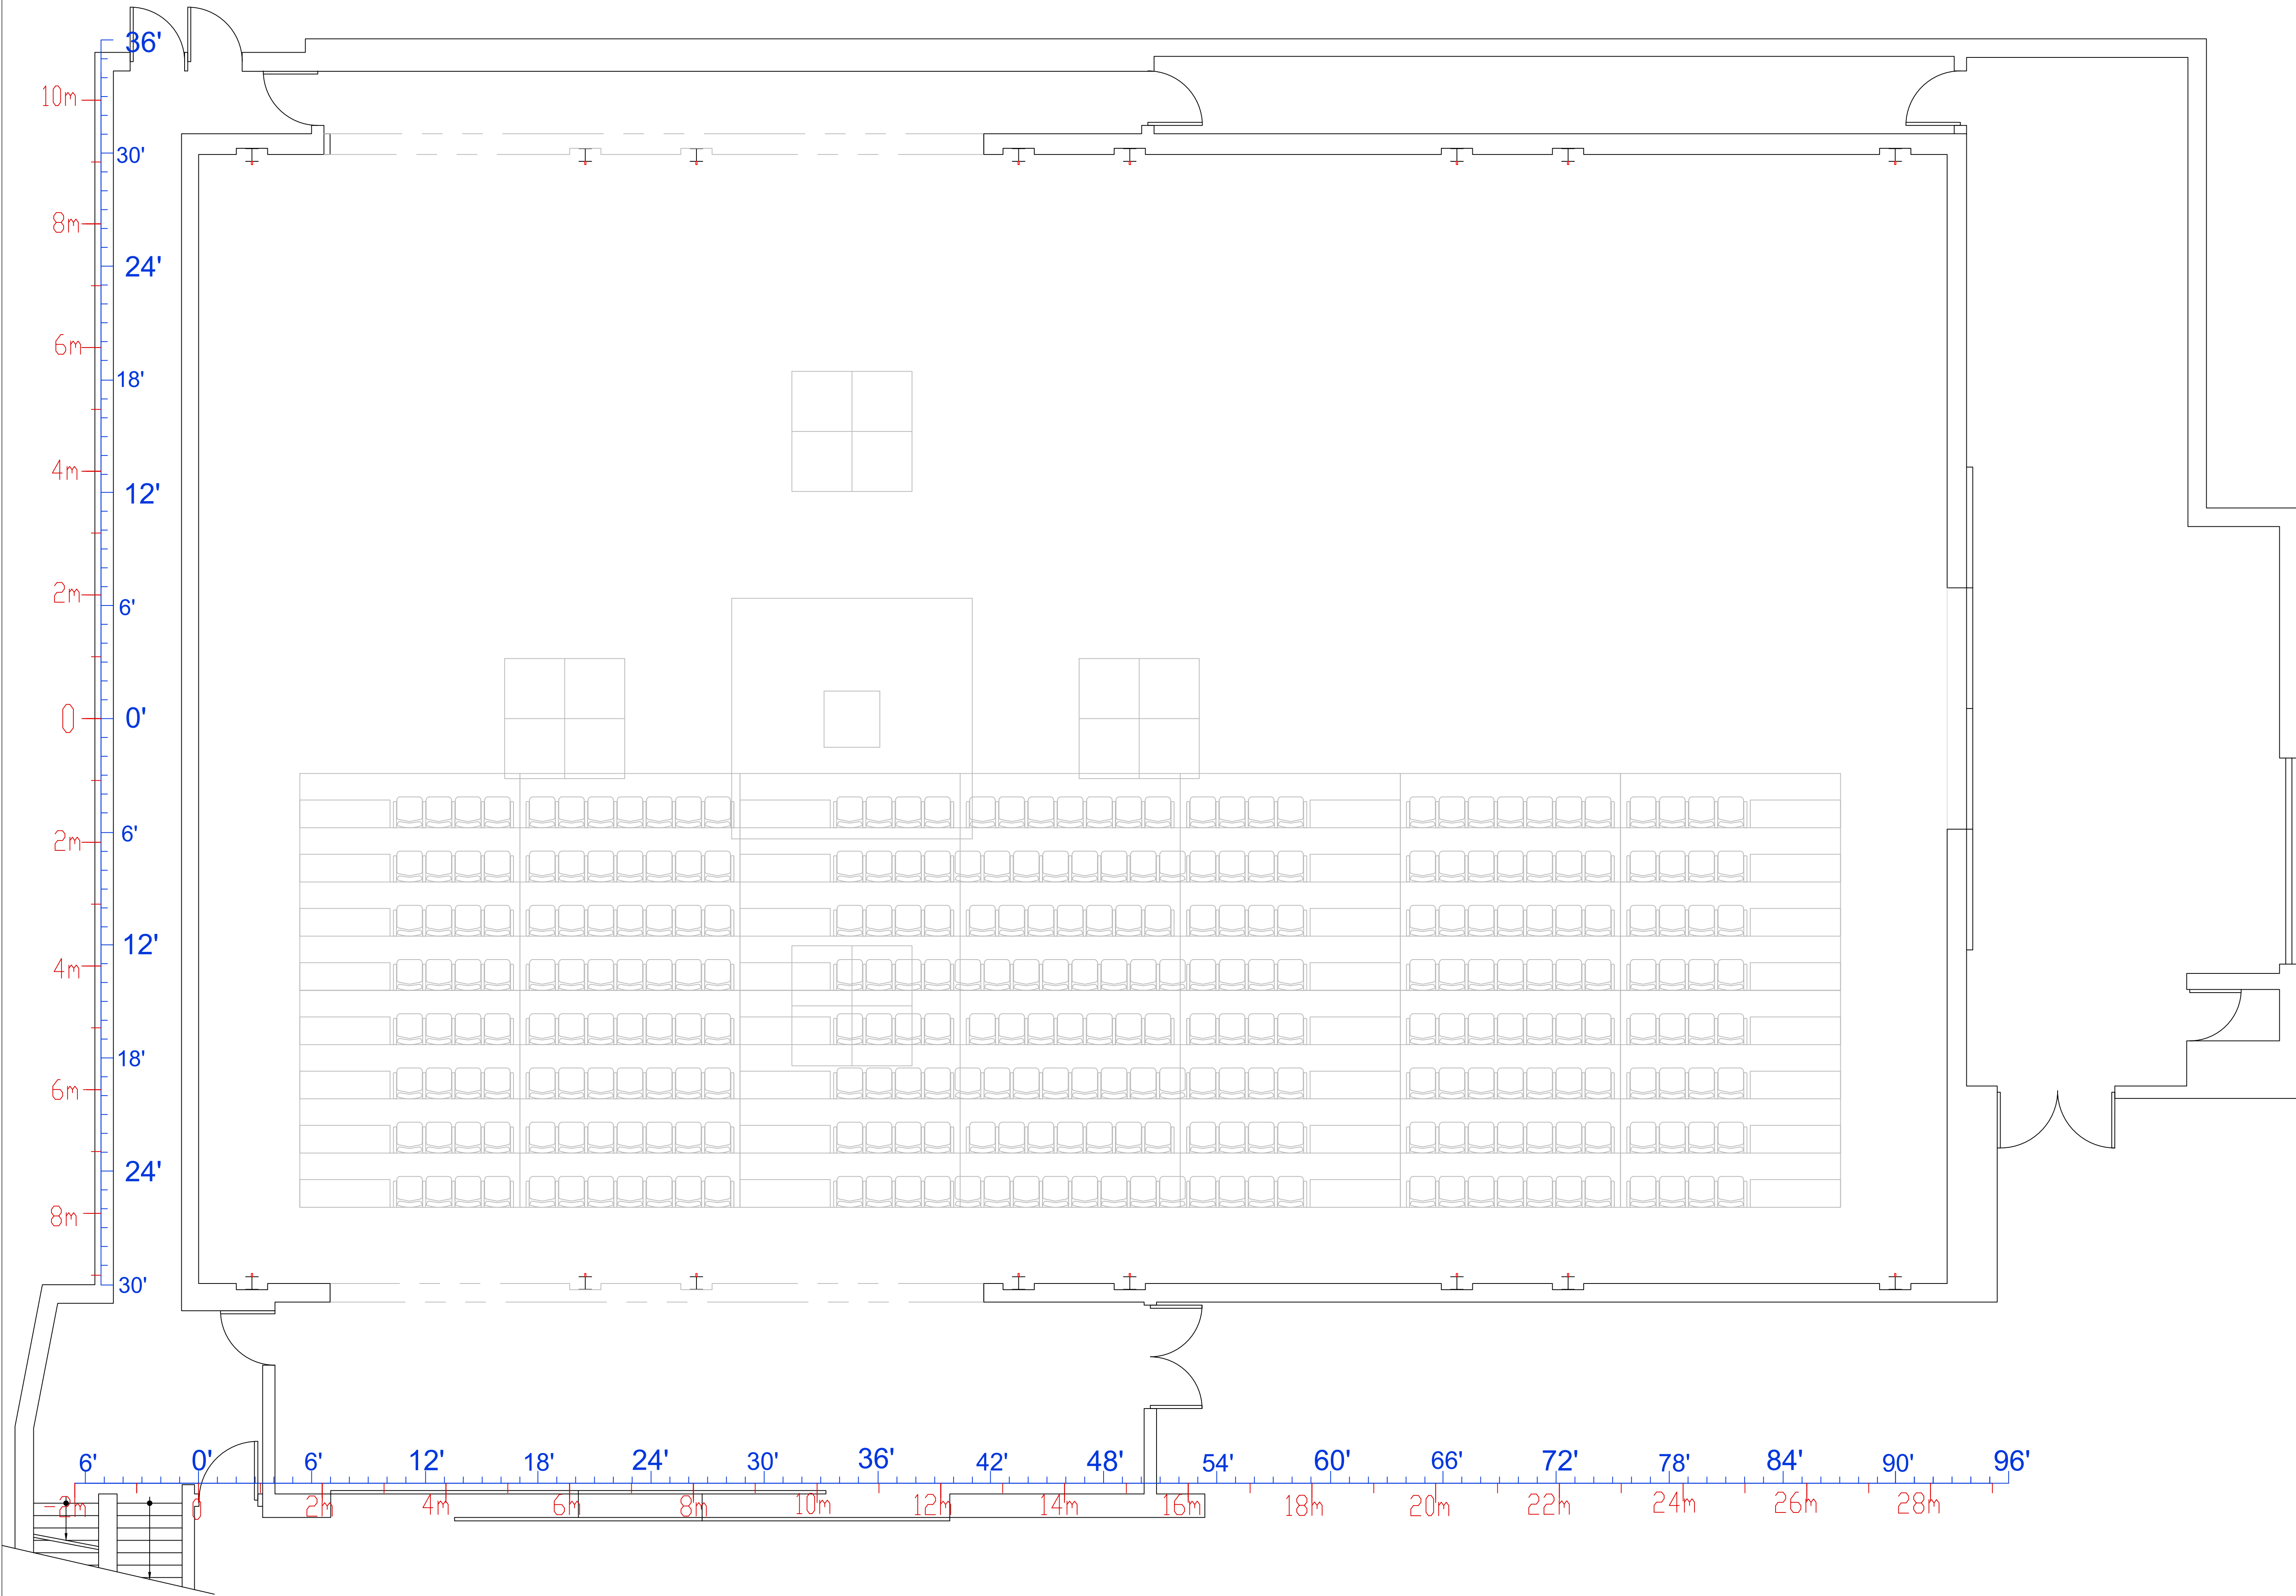

Dir. technique: Chani Leibovici
T: 514 549-4730
C: dt@usine-c.com

1345 avenue Lalonde
Montréal, H2L 5A9

usine c

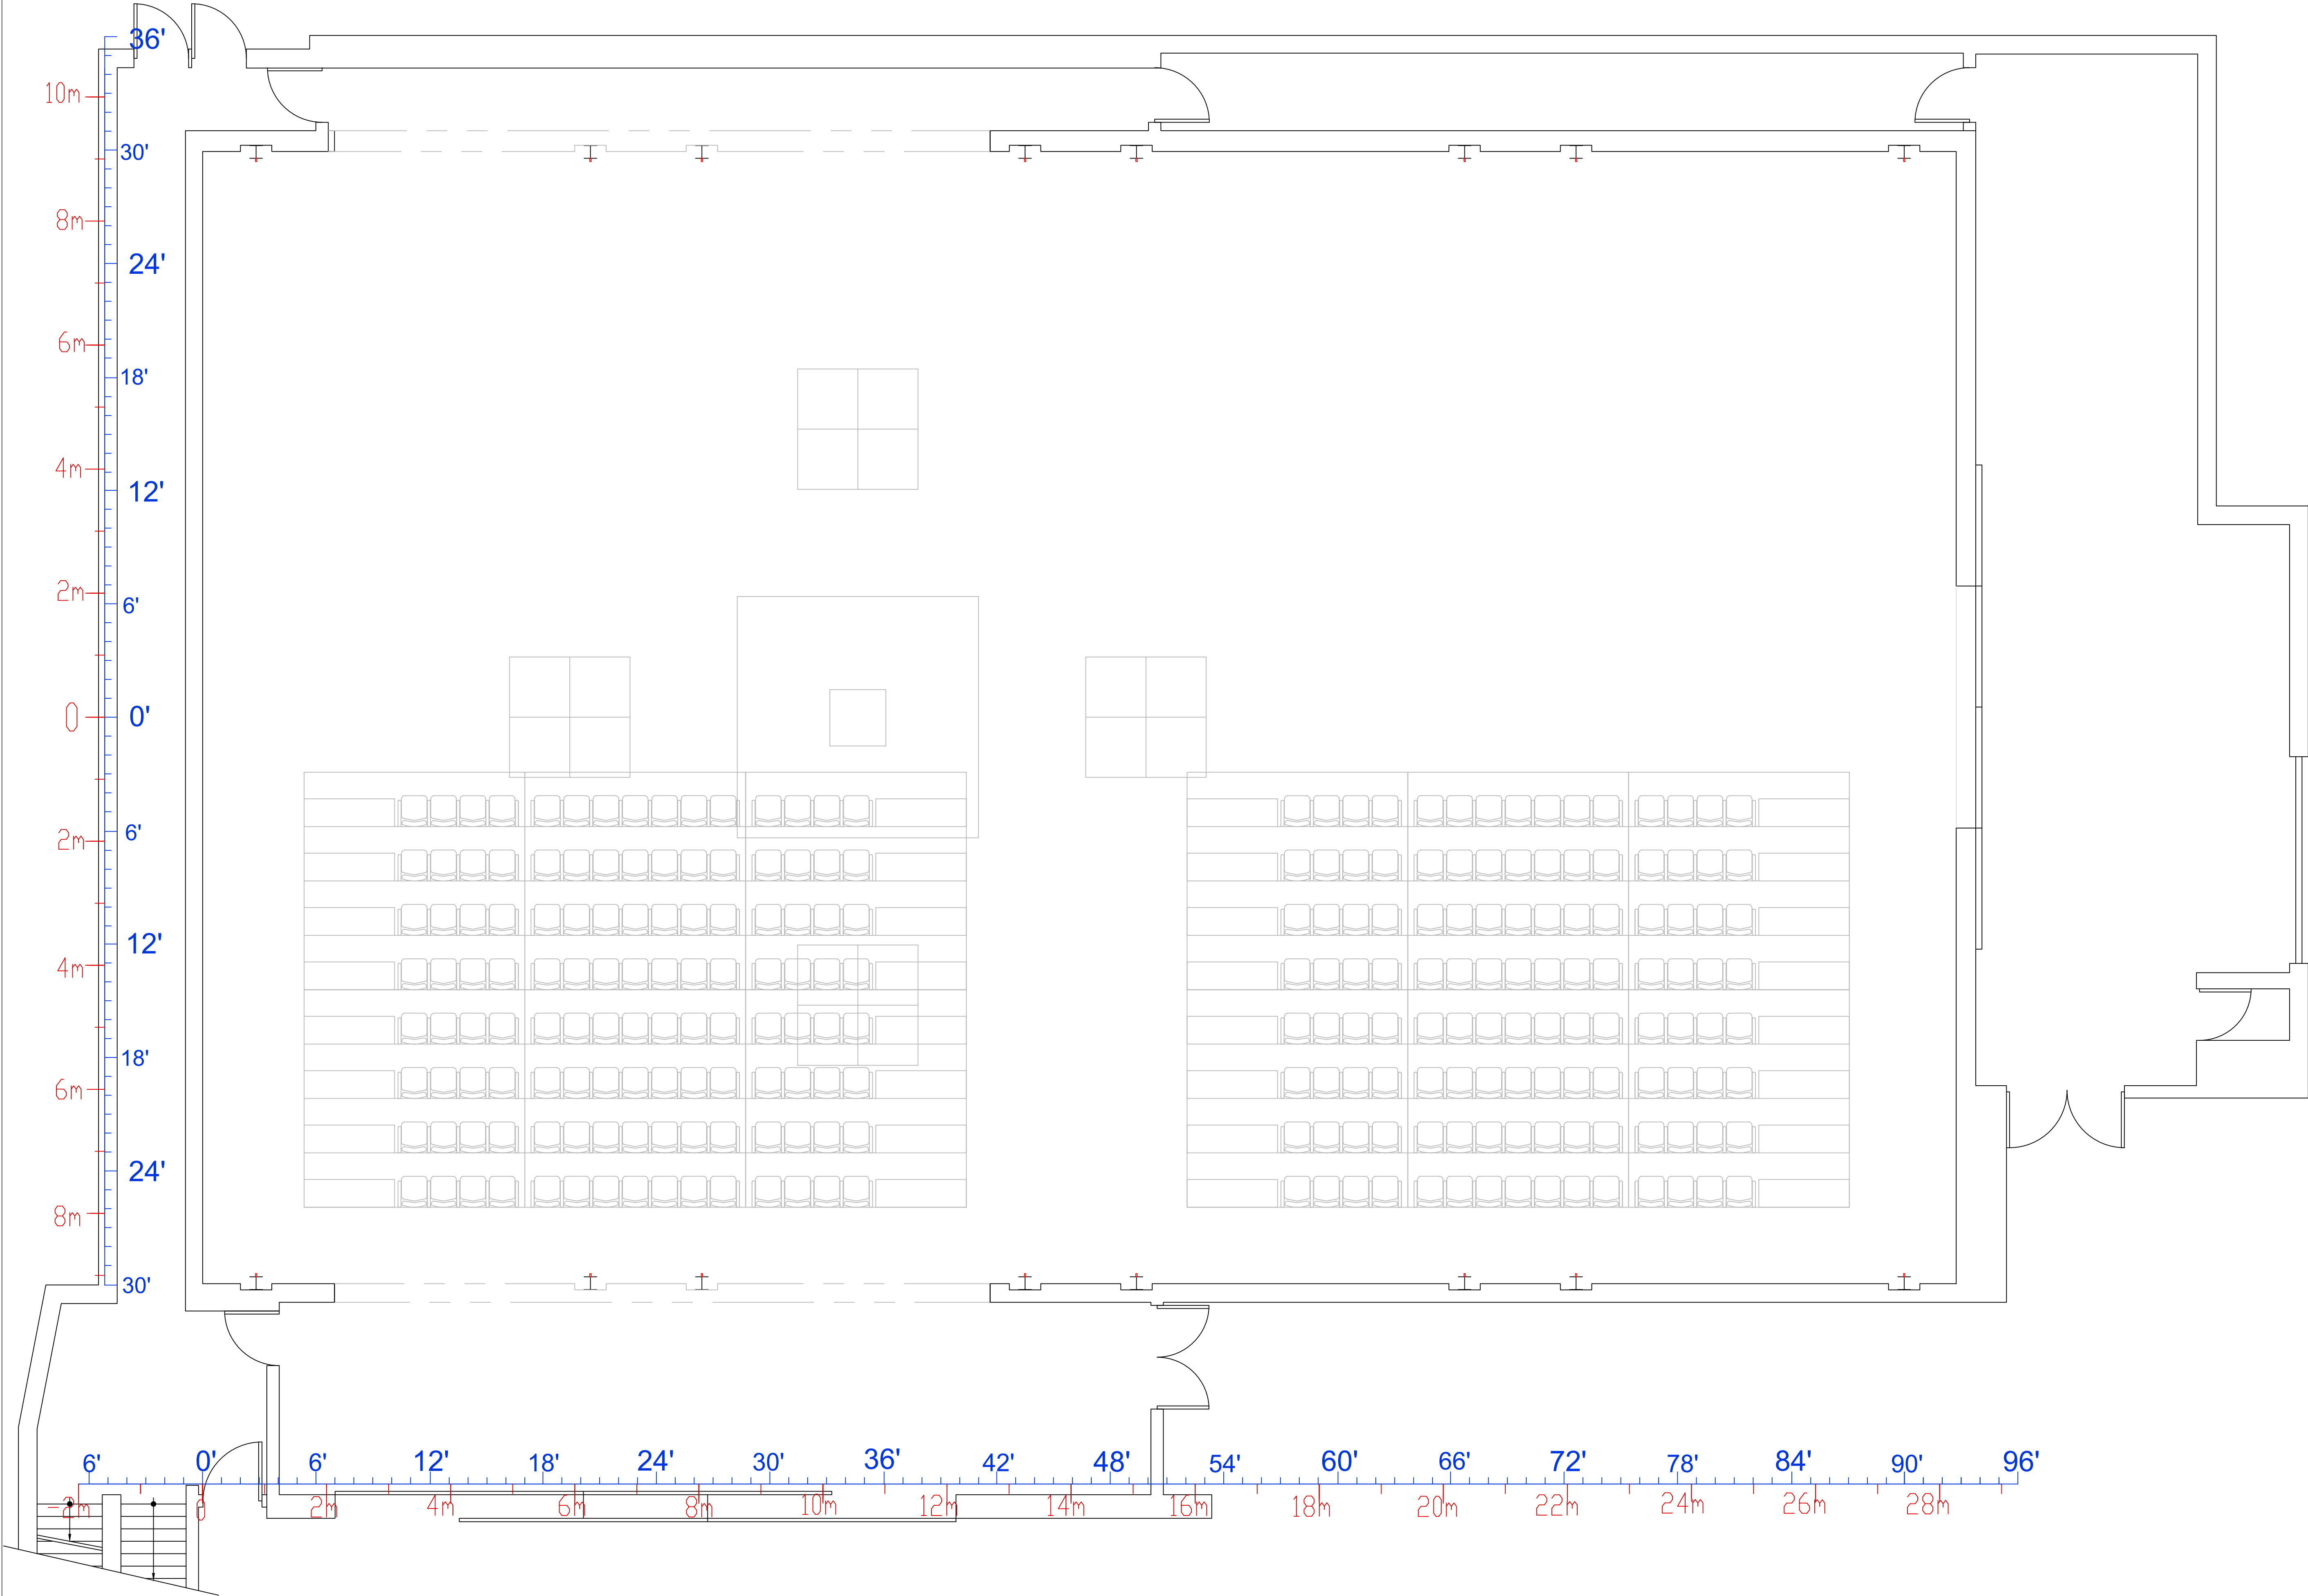

Dir. technique: Chani Leibovici
T: 514 549-4730
C: dt@usine-c.com

1345 avenue Lalonde
Montréal, H2L 5A9



