

**GRANDE SALLE**  
**PLANTATION**  
 AVEC GRID  
 AVEC GRADIN

1/6


PRODUCTION:

Long  
C

Dir. technique: Chani Leibovici  
 T: 514 549-4730  
 C: dt@usine-c.com

1345 avenue Lalonde  
 Montréal, H2L 5A9

**USINE C**

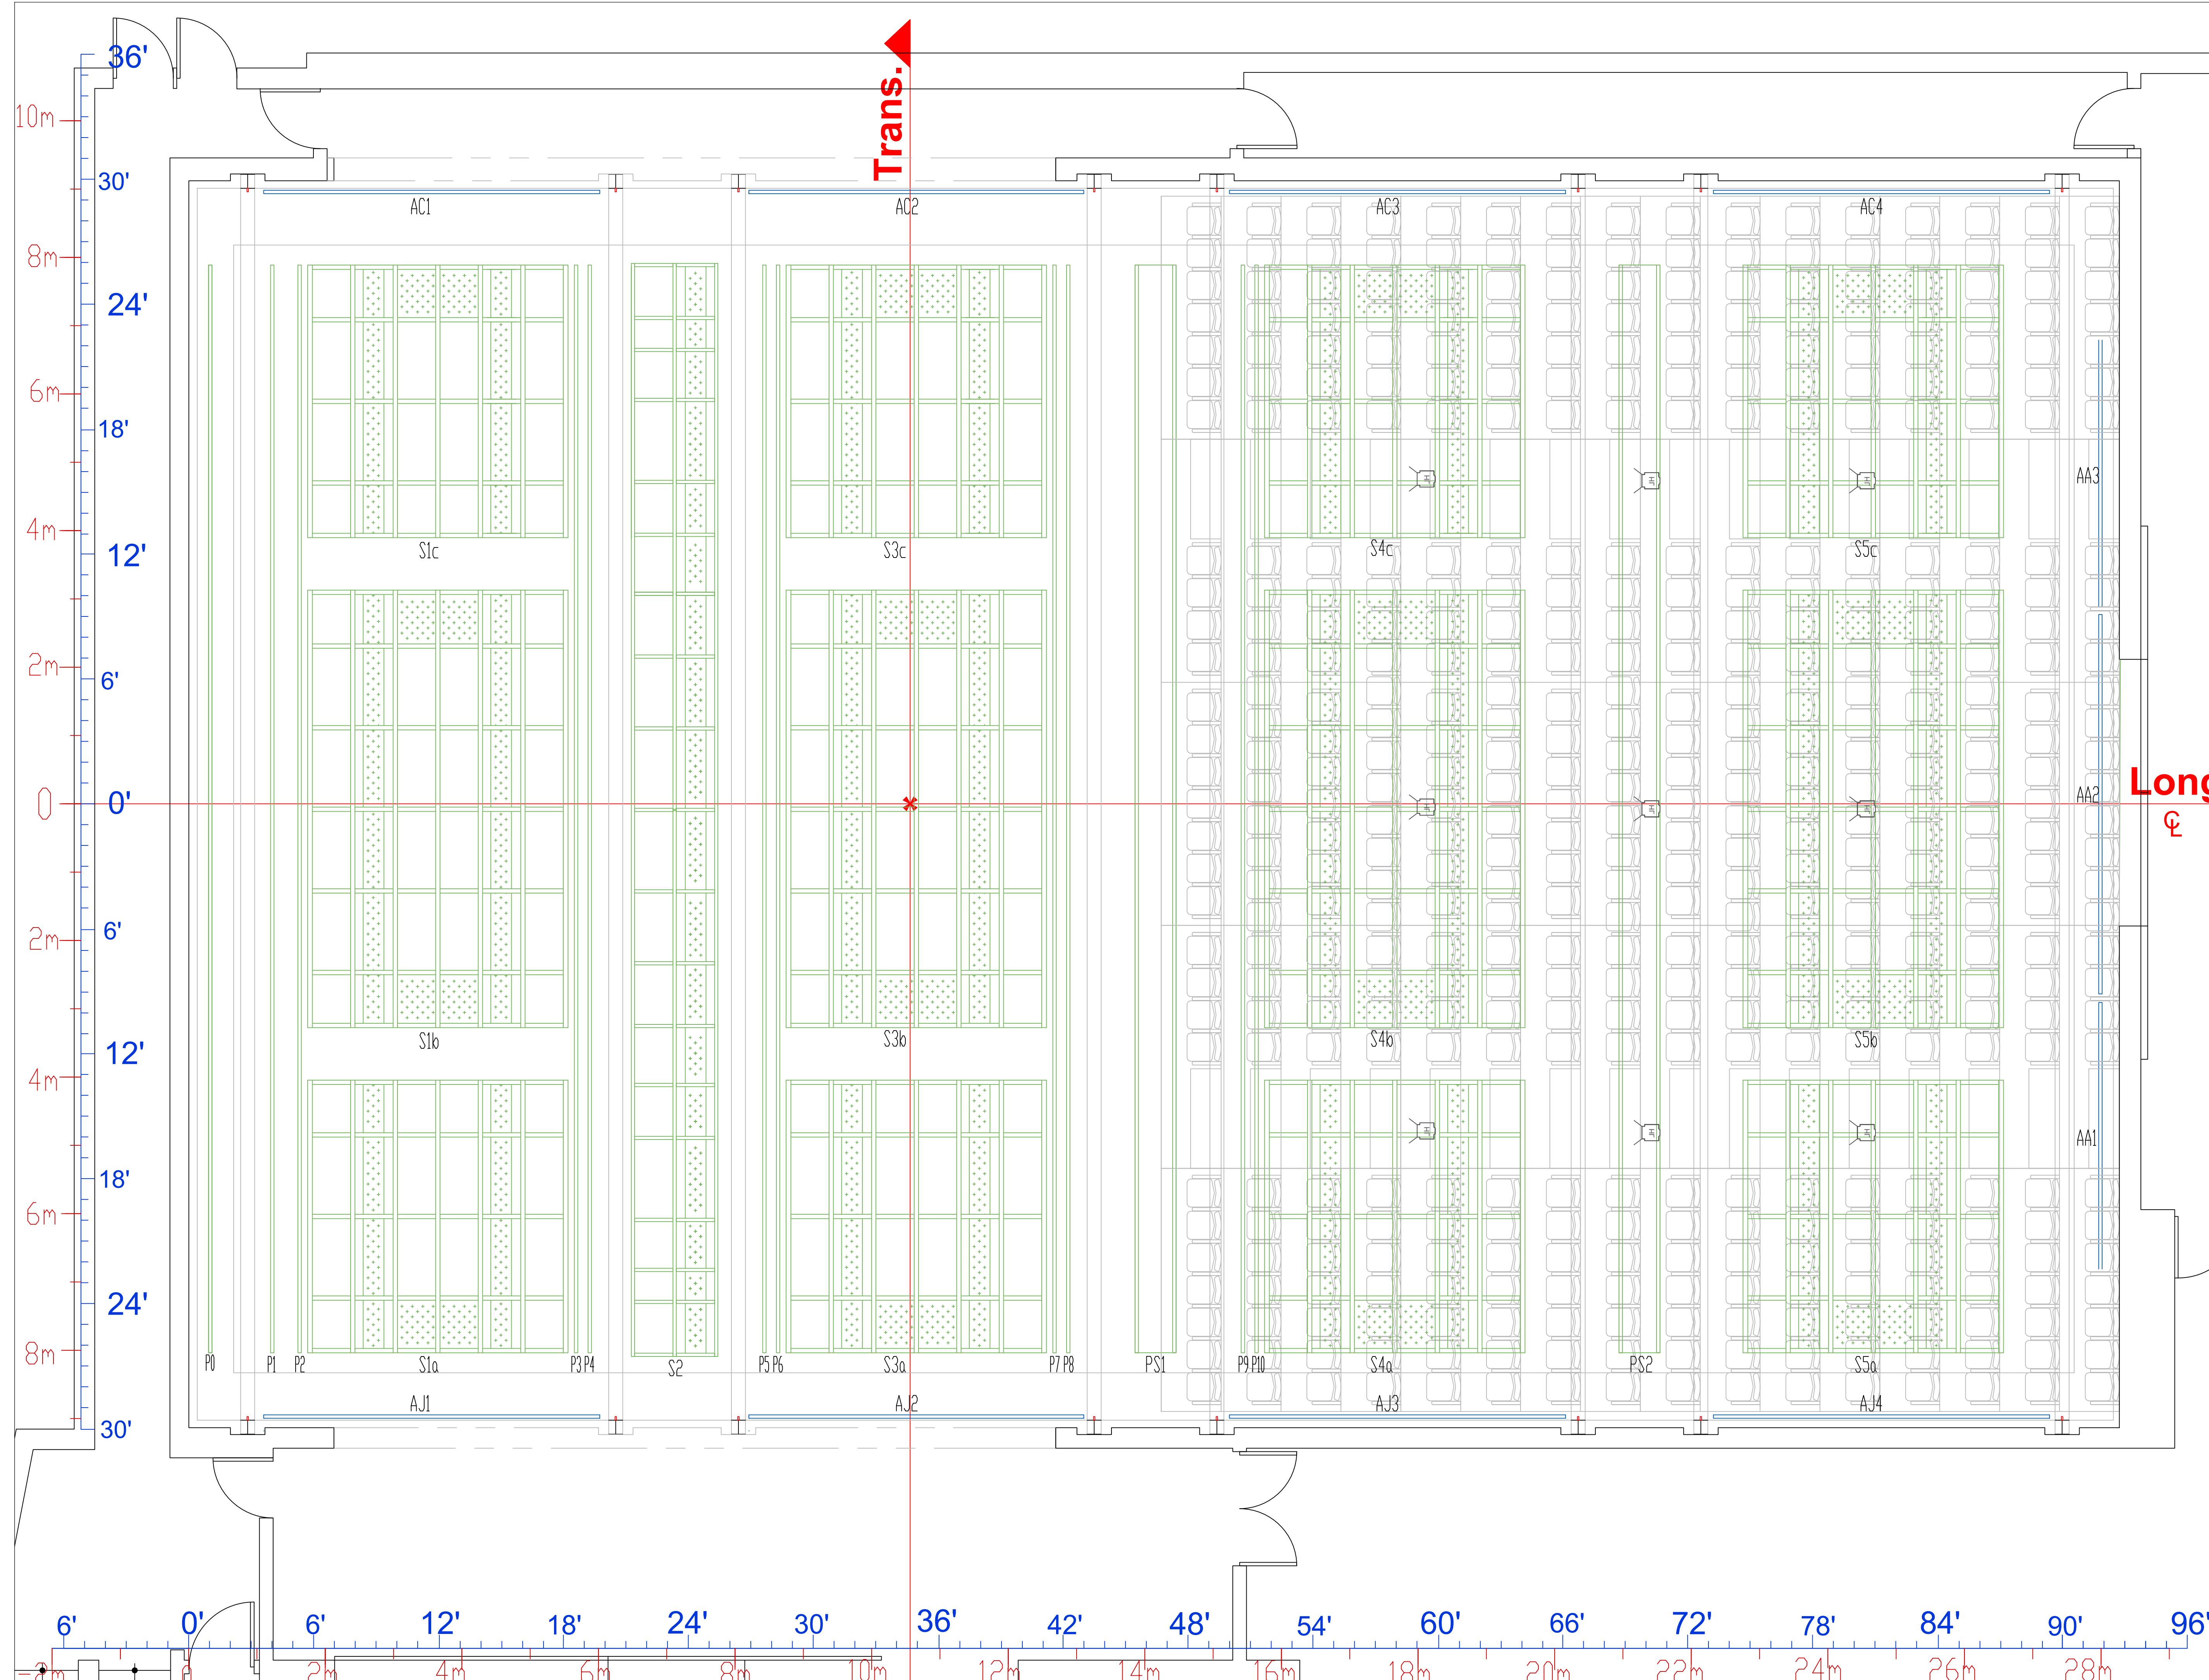

**GRANDE SALLE**  
**PLANTATION**  
 AVEC GRID  
 SANS GRADIN

2/6


PRODUCTION:

Long  
C

Dir. technique: Chani Leibovici  
 T: 514 549-4730  
 C: dt@usine-c.com

1345 avenue Lalonde  
 Montréal, H2L 5A9

**USINE C**

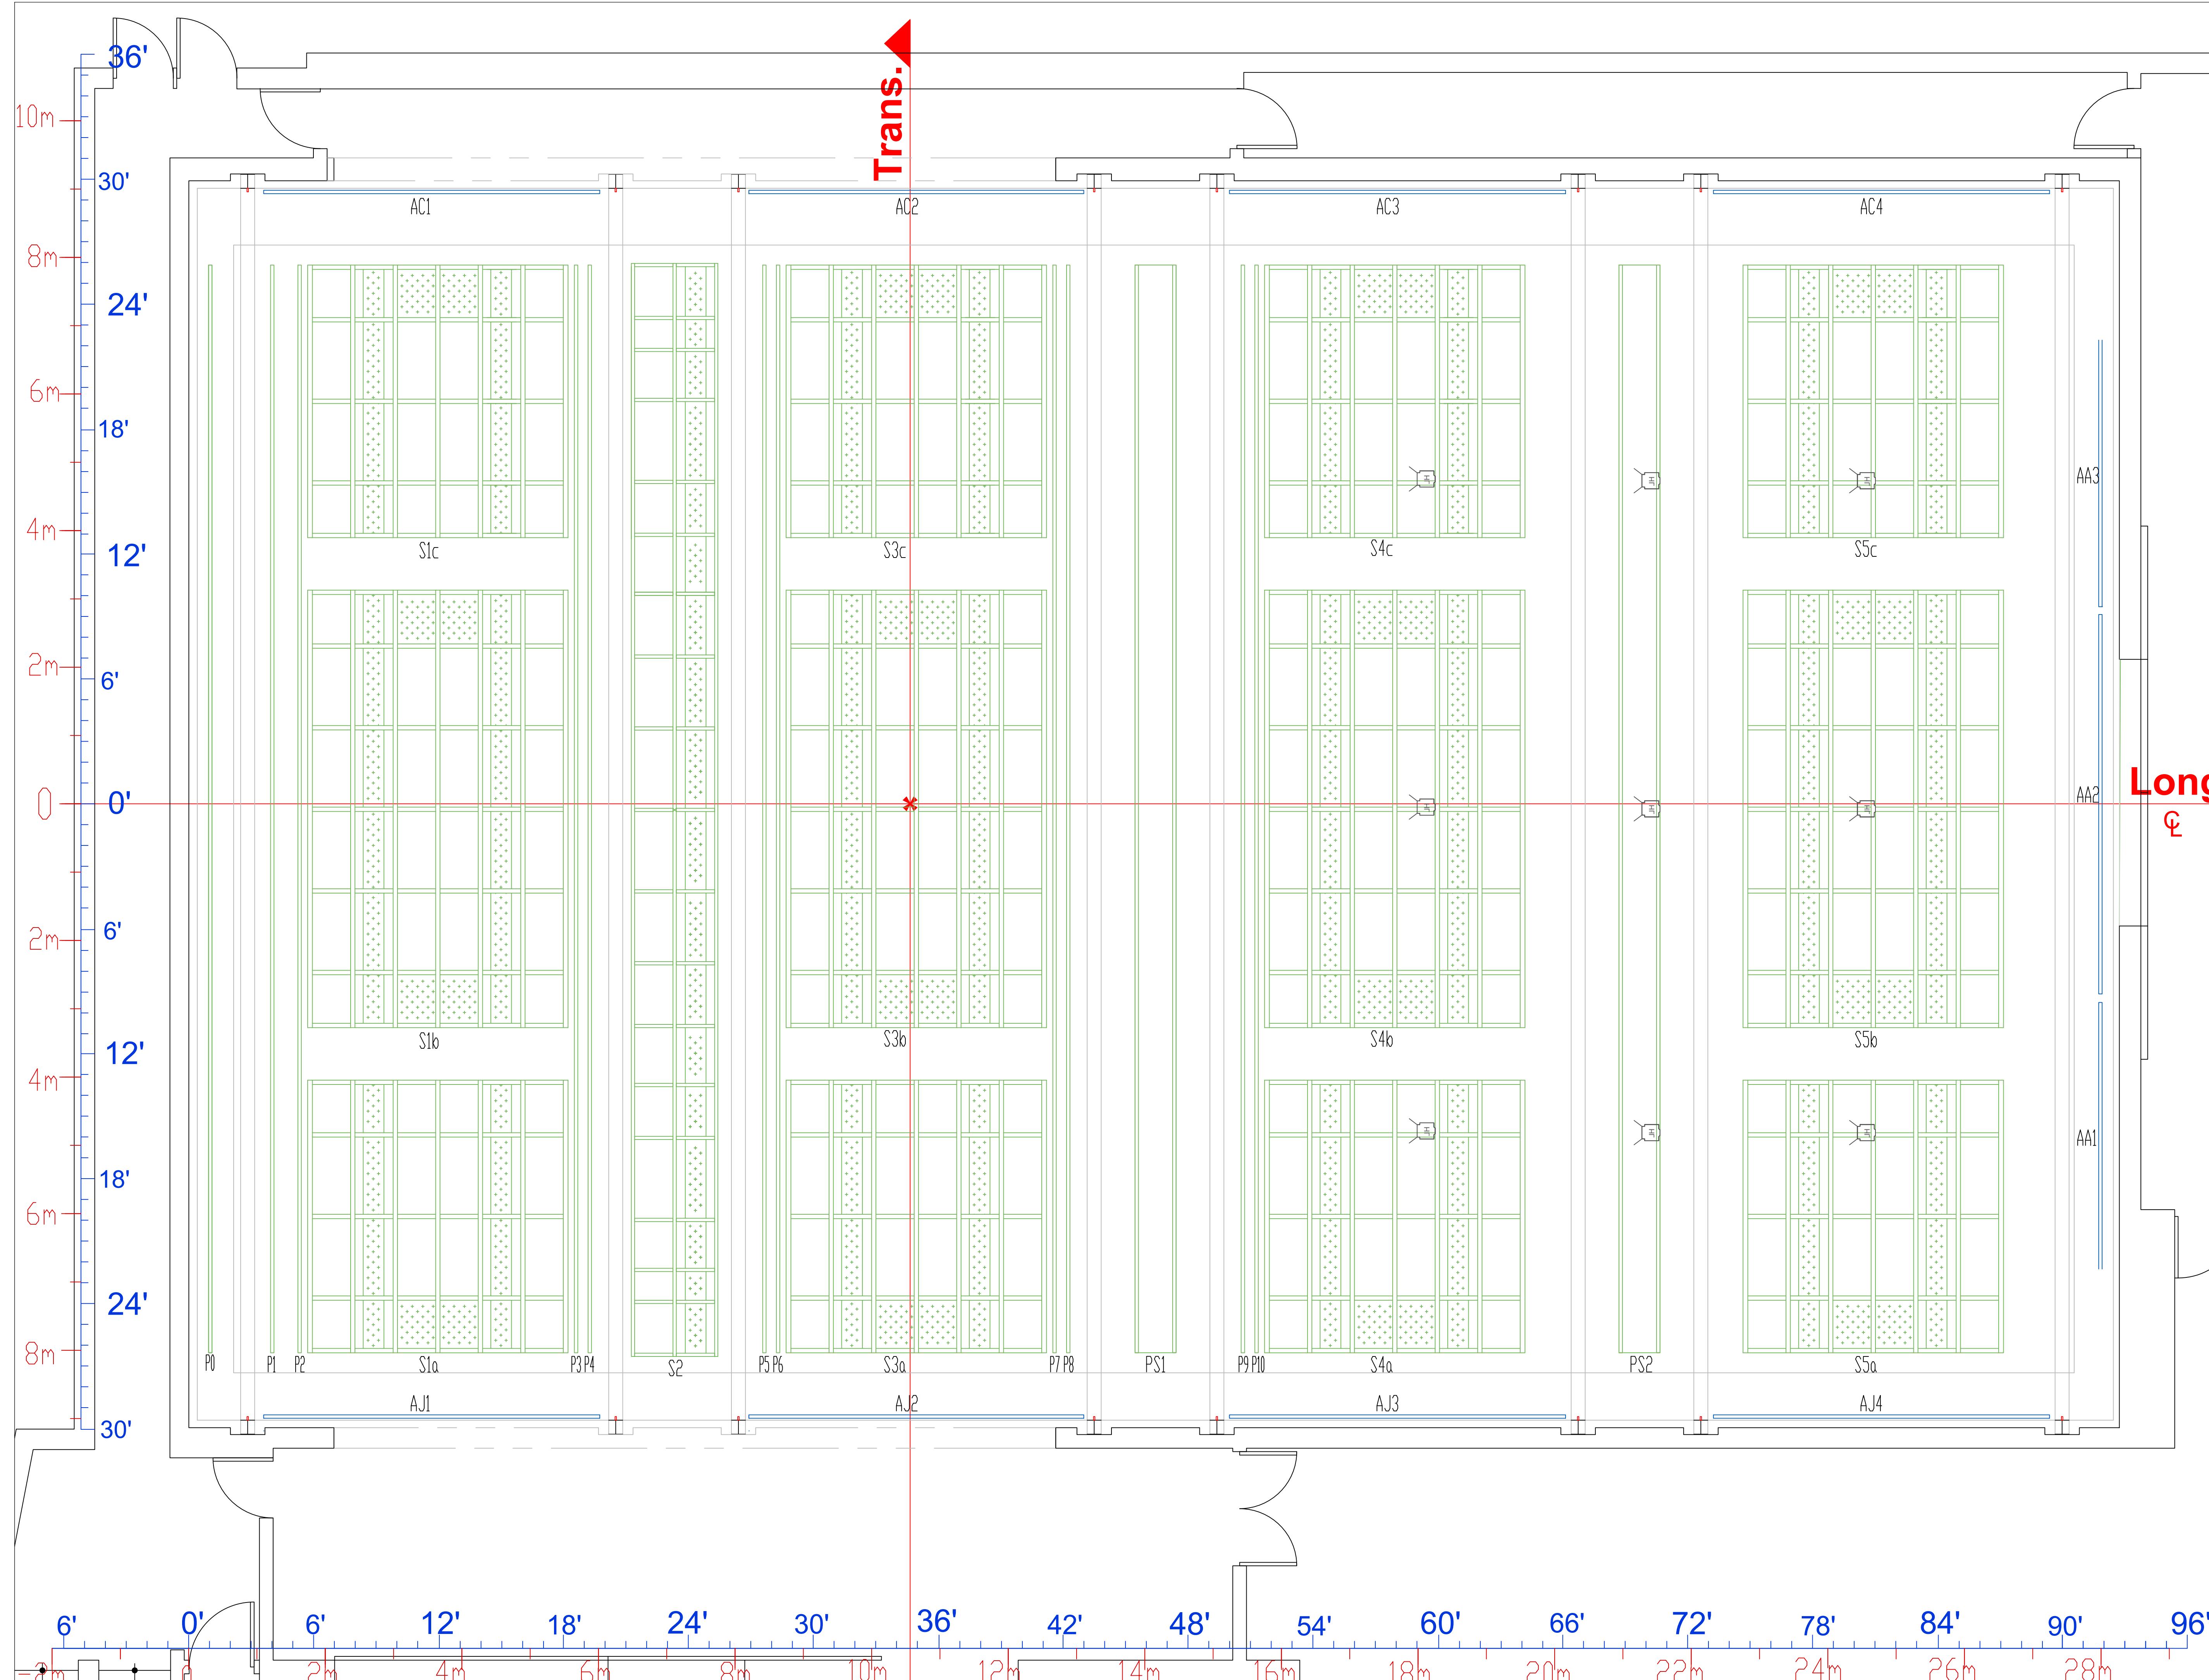

**GRANDE SALLE**  
**PLANTATION**  
SANS GRID  
AVEC GRADIN

3/6

PRODUCTION:


Long

C

Dir. technique: Chani Leibovici  
T: 514 549-4730  
C: dt@usine-c.com

1345 avenue Lalonde  
Montréal, H2L 5A9

**USINE C**

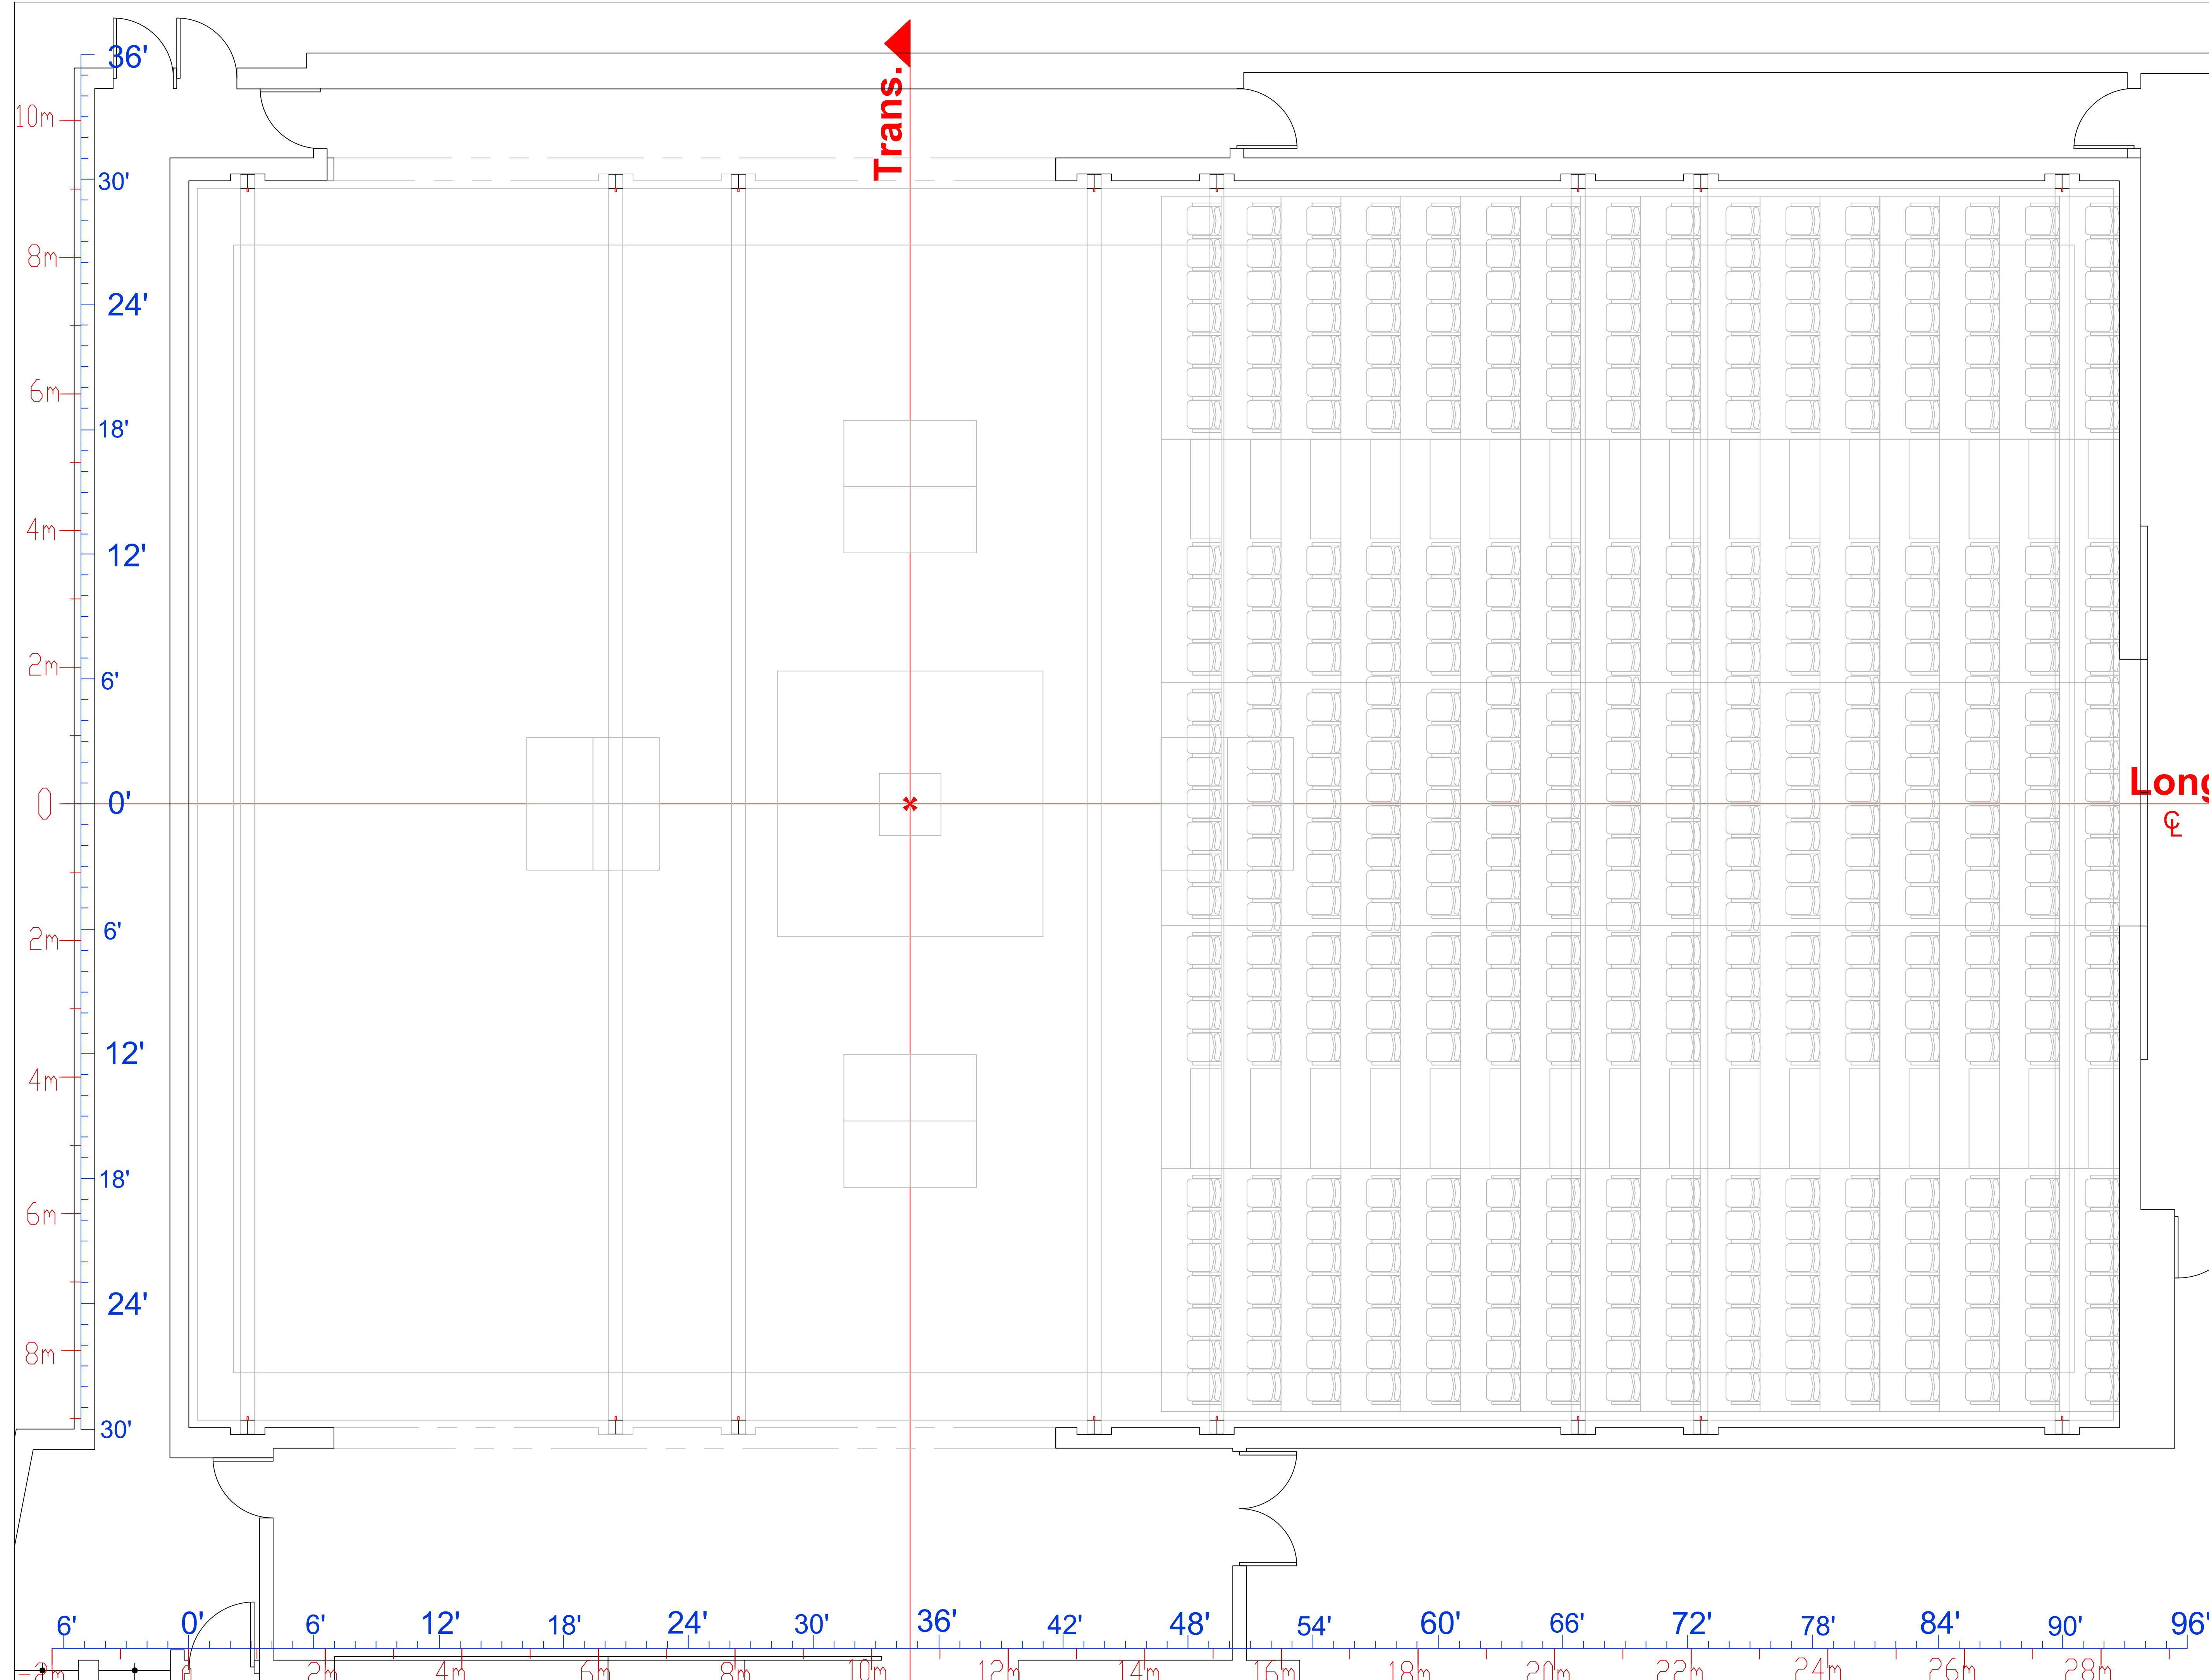

**GRANDE SALLE**  
**PLANTATION**  
SANS GRADIN  
SANS GRID


4/6

PRODUCTION:

Dir. technique: Chani Leibovici  
T: 514 549-4730  
C: dt@usine-c.com

1345 avenue Lalonde  
Montréal, H2L 5A9


**USINE C**

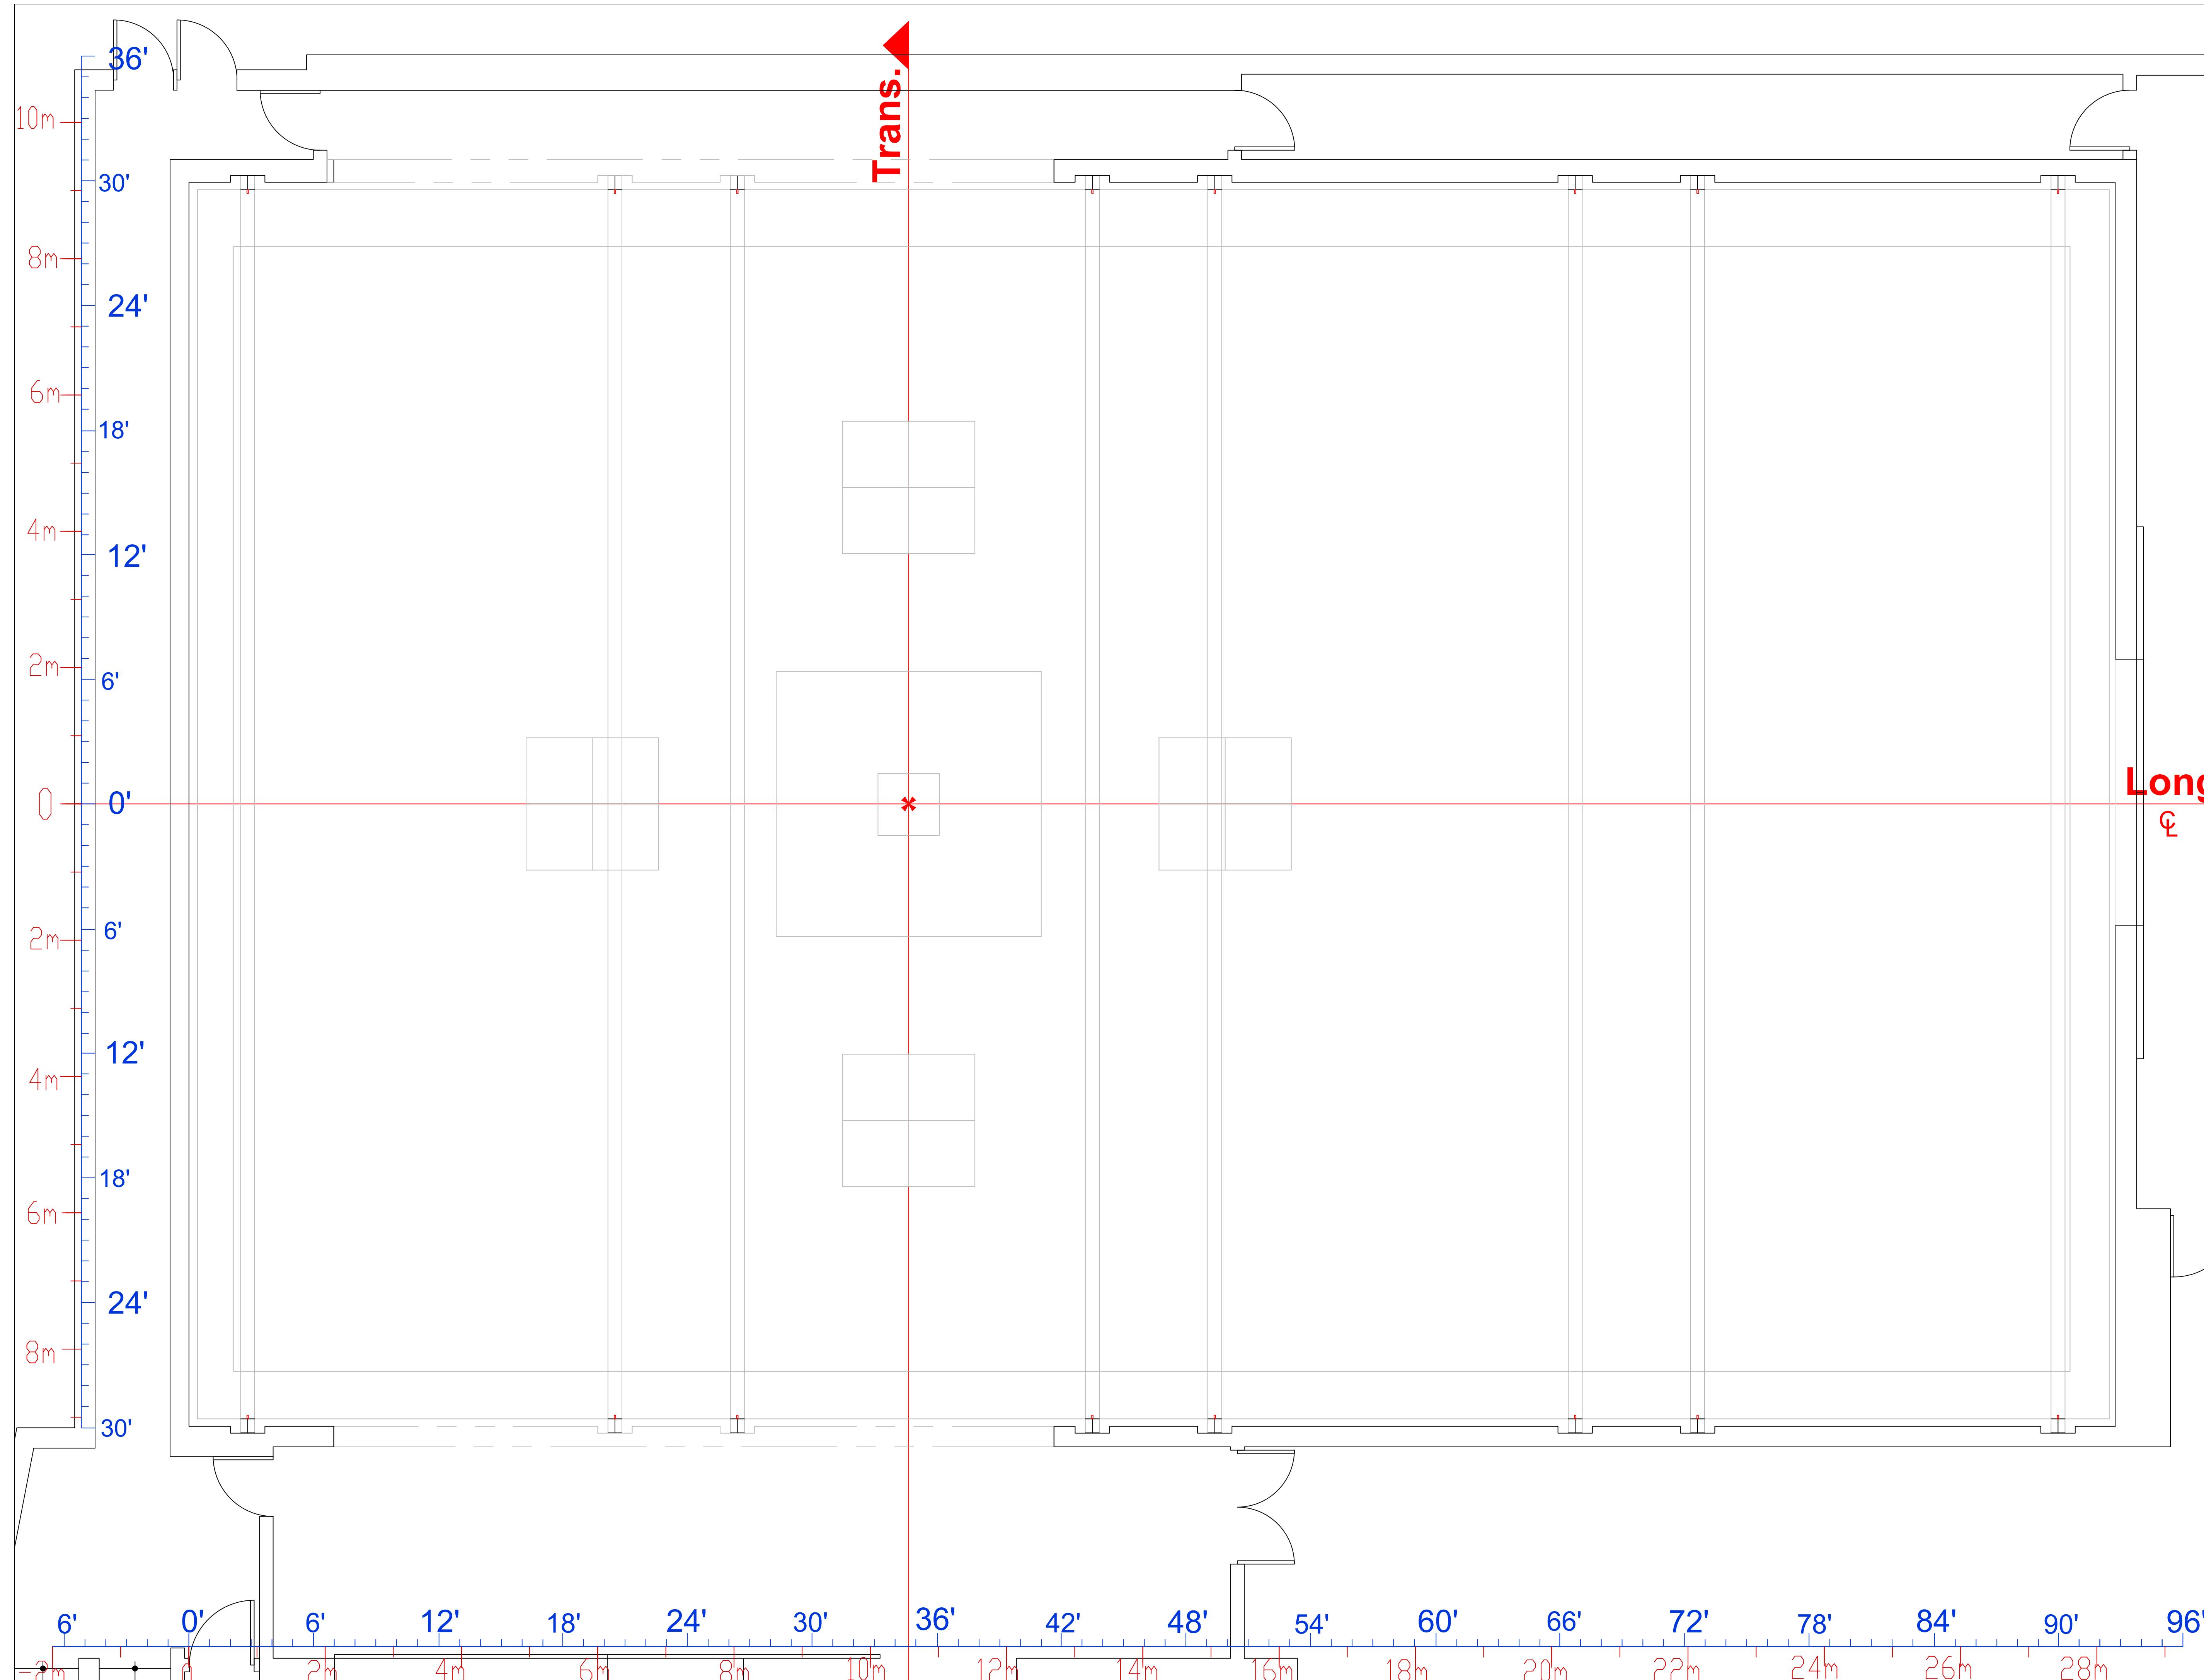

**GRANDE SALLE**  
**COUPE LONG.**  
 AVEC GRADINS  
 AVEC GRID

5/6

PRODUCTION:

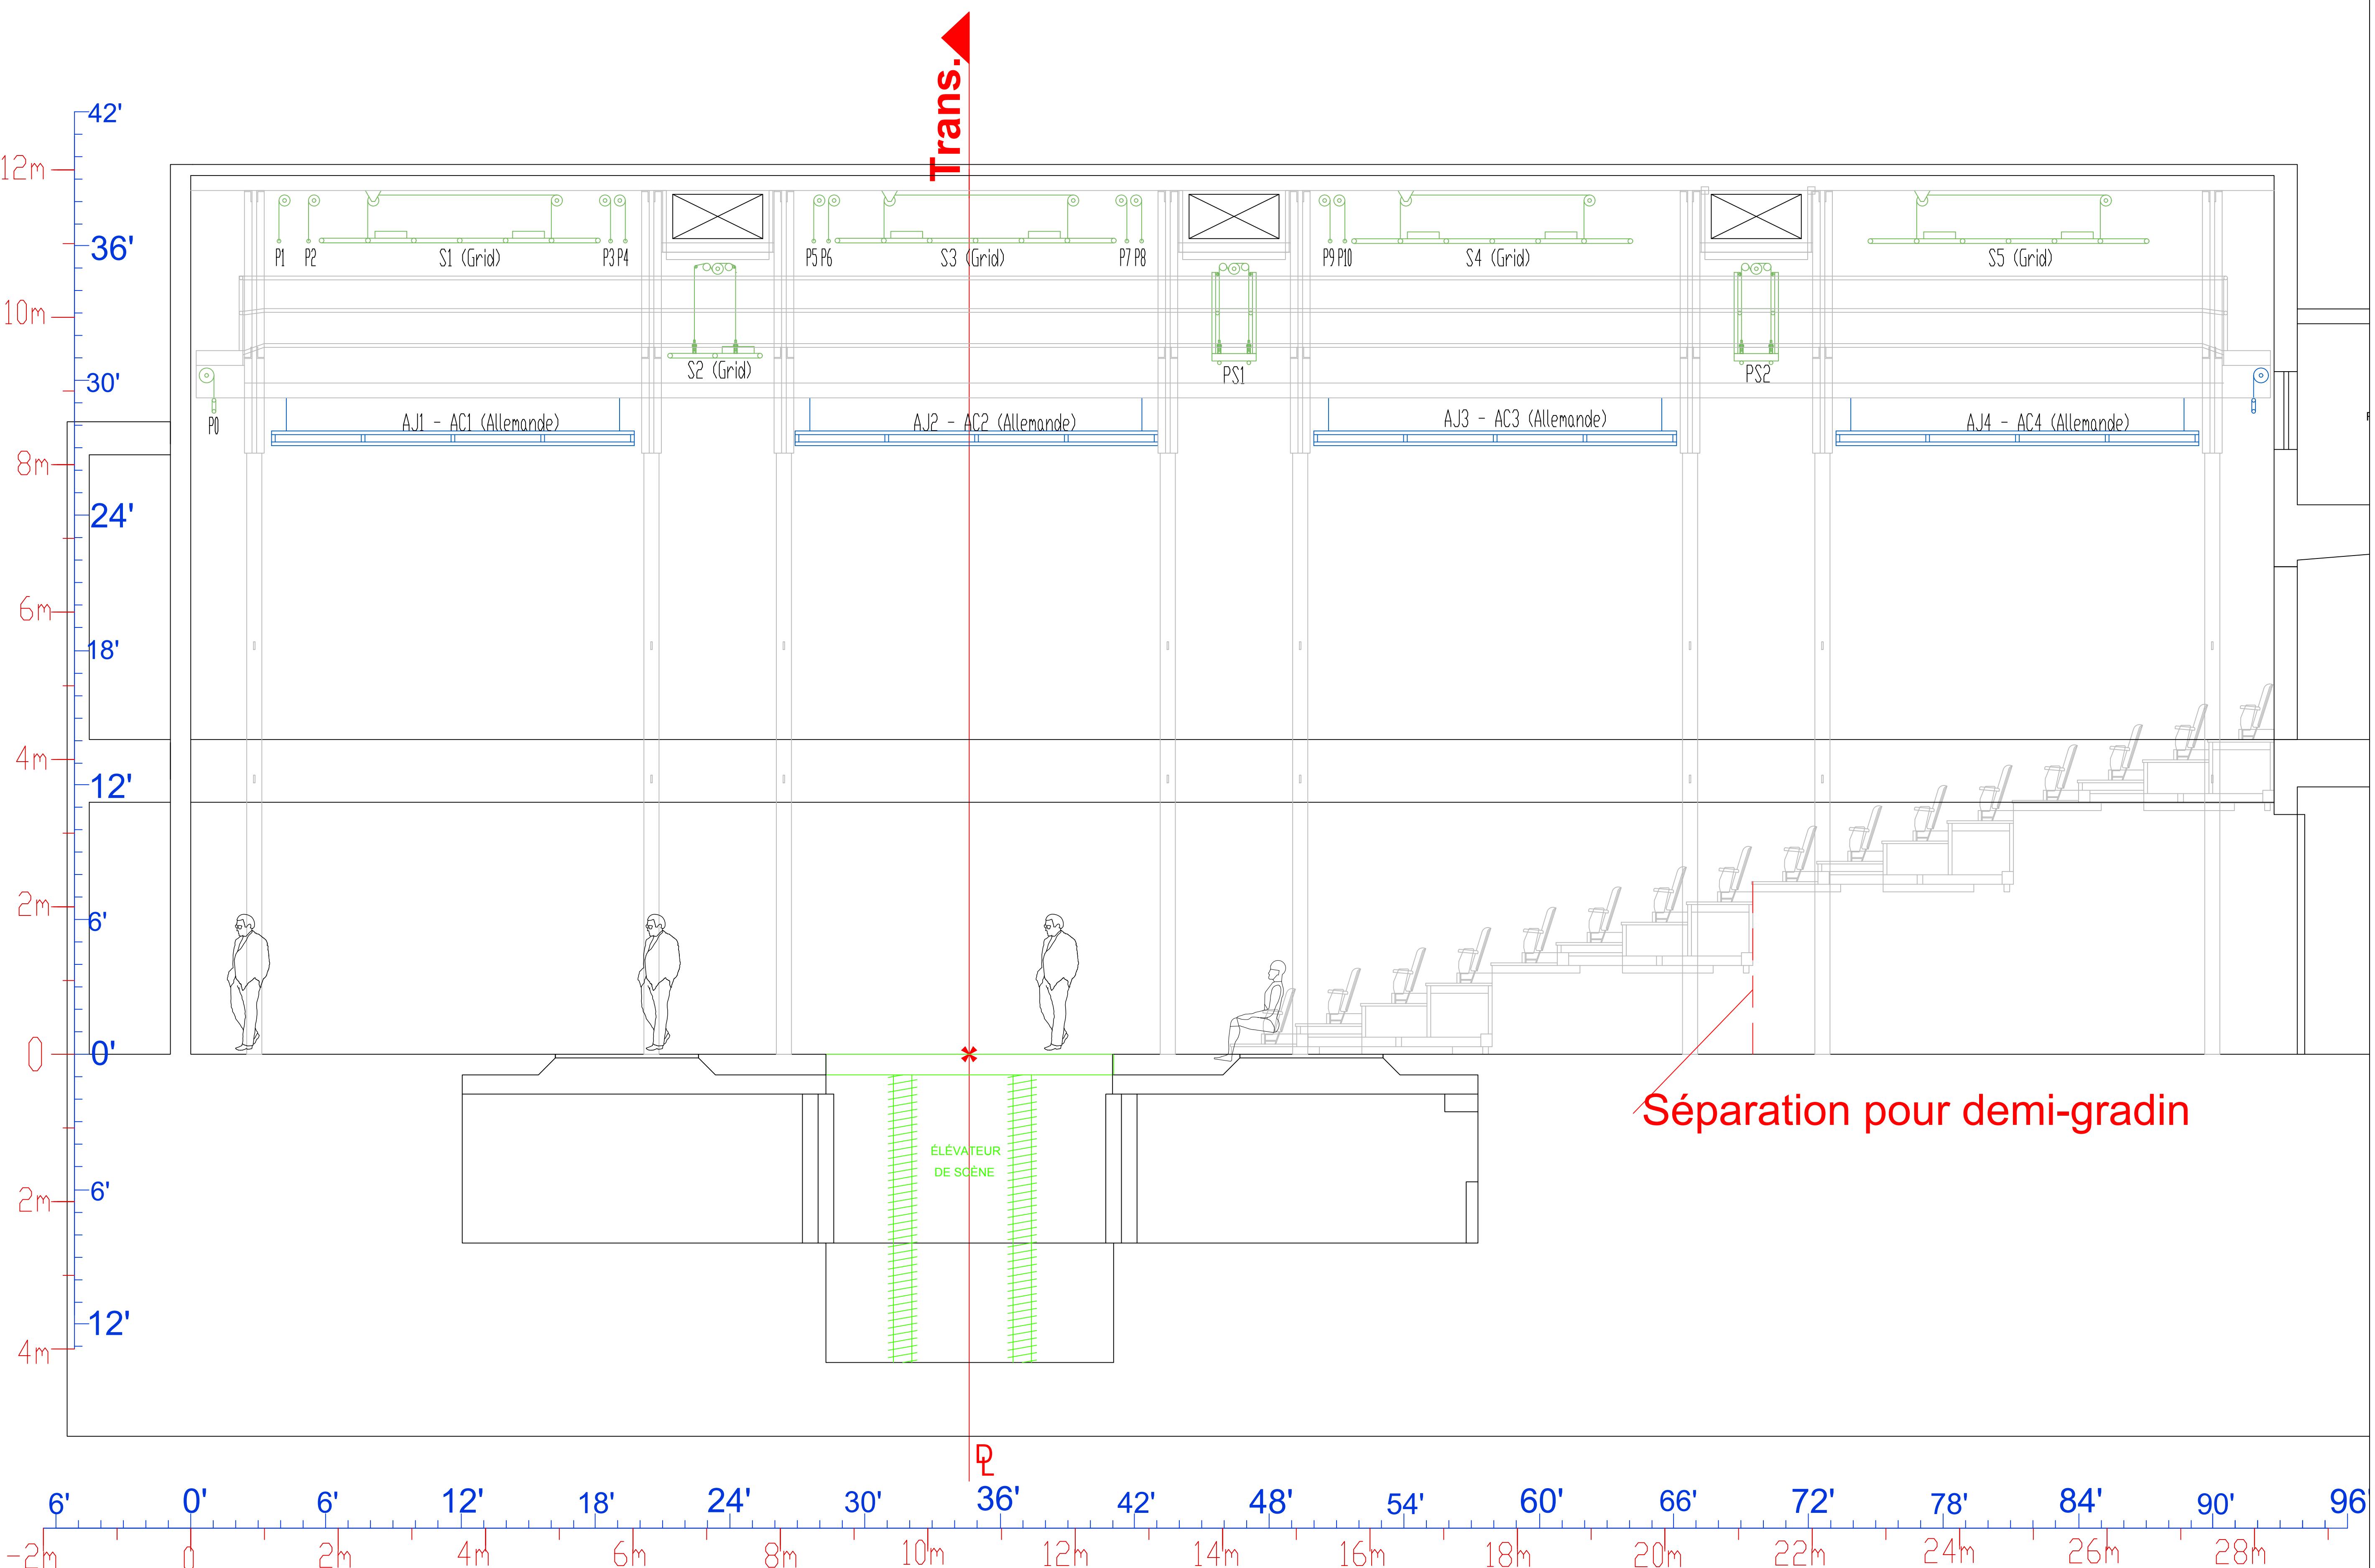

Dir. technique: Chani Leibovici  
 T: 514 549-4730  
 C: dt@usine-c.com

1345 avenue Lalonde  
 Montréal, H2L 5A9

**USINE C**

**GRANDE SALLE**  
**COUPE TRANS.**  
 AVEC GRADINS  
 AVEC GRID

6/6

PRODUCTION:

Dir. technique: Chani Leibovici  
 T: 514 549-4730  
 C: dt@usine-c.com

1345 avenue Lalonde  
 Montréal, H2L 5A9

**USINE C**

